


SITUACE ŠIRŠÍCH VZTAHŮ
M 1:10 000

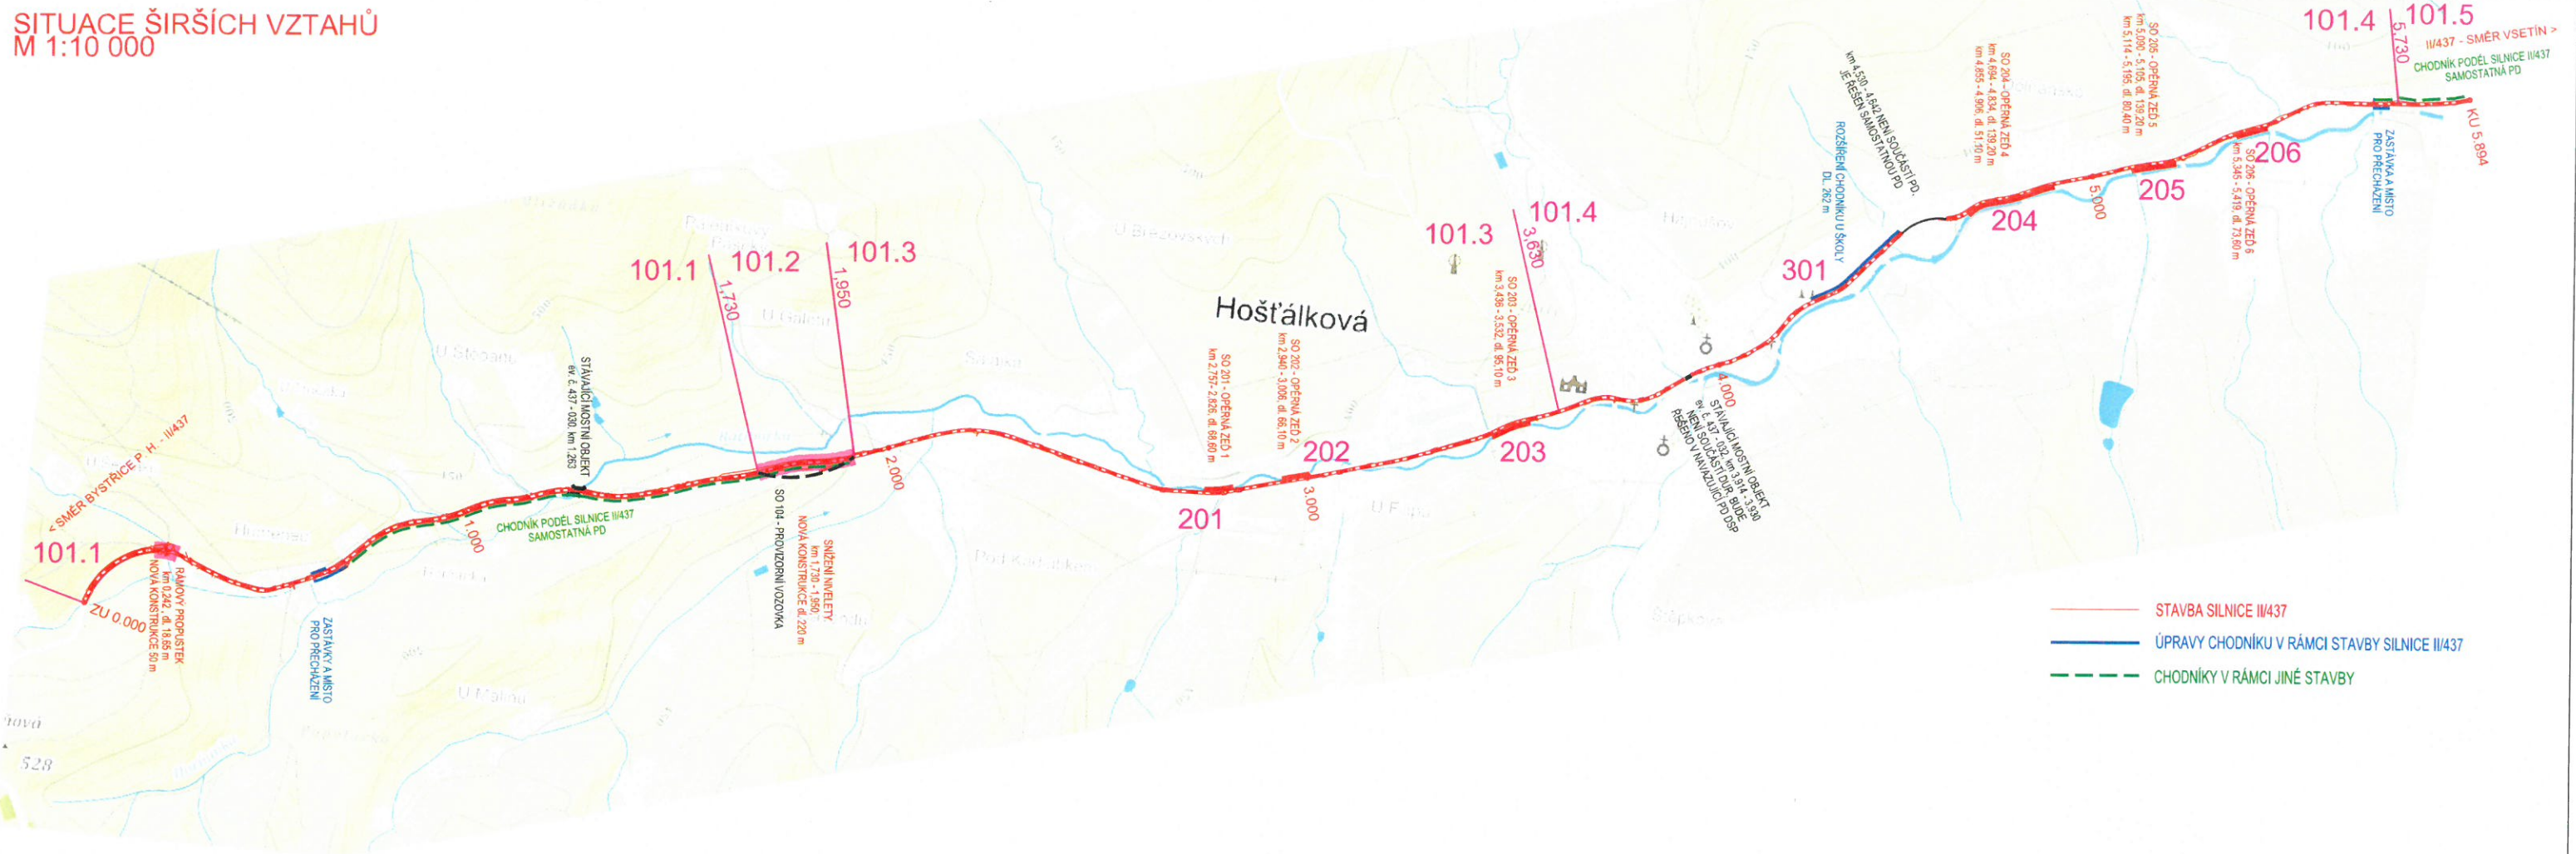

— STAVBA SILNICE II/437
 — ÚPRAVY CHODNÍKU V RÁMCI STAVBY SILNICE II/437
 - - - CHODNÍKY V RÁMCI JINÉ STAVBY

ROZDĚLENÍ STAVEBNÍCH OBJEKTŮ:

- | | |
|---|---|
| SO 101.1 - KOMUNIKACE KM 0.000 - 1.730 | SO 201 - OPĚRNÁ ZĚď 1 |
| SO 101.2 - VÝŠKOVÁ ÚPRAVA KOMUNIKACE KM 1.730 - 1.950 | SO 202 - OPĚRNÁ ZĚď 2 |
| SO 101.3 - KOMUNIKACE KM 1.950 - 3.630 | SO 203 - OPĚRNÁ ZĚď 3 |
| SO 101.4 - KOMUNIKACE KM 3.630 - 5.730 | SO 204 - OPĚRNÁ ZĚď 4 |
| SO 101.5 - KOMUNIKACE KM 5.730 - 5.894 | SO 205 - OPĚRNÁ ZĚď 5 |
| SO 102 - TRVALÉ DZ | SO 206 - OPĚRNÁ ZĚď 6 |
| SO 103.1 - PŘECHODNÉ DZ (ŘSZK) | SO 301 - PŘELOŽKA KANALIZACE |
| SO 103.2 - PŘECHODNÉ DZ (OBEC) | SO 401 - OSVĚTLENÍ MÍSTA PRO PŘECHÁZENÍ |
| SO 104 - PROVIZORNÍ VOZOVKA | SO 801 - TERÉNNÍ ÚPRAVY |
| SO 105 - ÚPRAVY SJEZDŮ, MK A CHODNÍKU - HOŠŤÁLKOVÁ | |

Zodp. projektant: Ing. Martin Štöhr	Vedoucí projektant: Ing. Radek Pavlas	Vypracoval: Ing. Radek Pavlas	ViaDesign s.r.o. Na Zahradách 16, 690 02 Břeclav Tel. 519 326 370, fax 519 331 401 e-mail: viadesigne@viadesigne.eu
Městský úřad: Vsetín	KrÚ: Zlínský	Formát: 8 x A4	
Investor: Ředitelství silnic Zlínského kraje, p.o. / obec Hošťálková			Datum: II/2016
Silnice II/437: Hošťálková, průjezdní úsek			Číslo zakázky: VD10015
			Měřítko: 1:10 000
Příloha: SITUACE ŠIRŠÍCH VZTAHŮ			Stupeň dokumentace: DUR
			Výtisk číslo: C.1