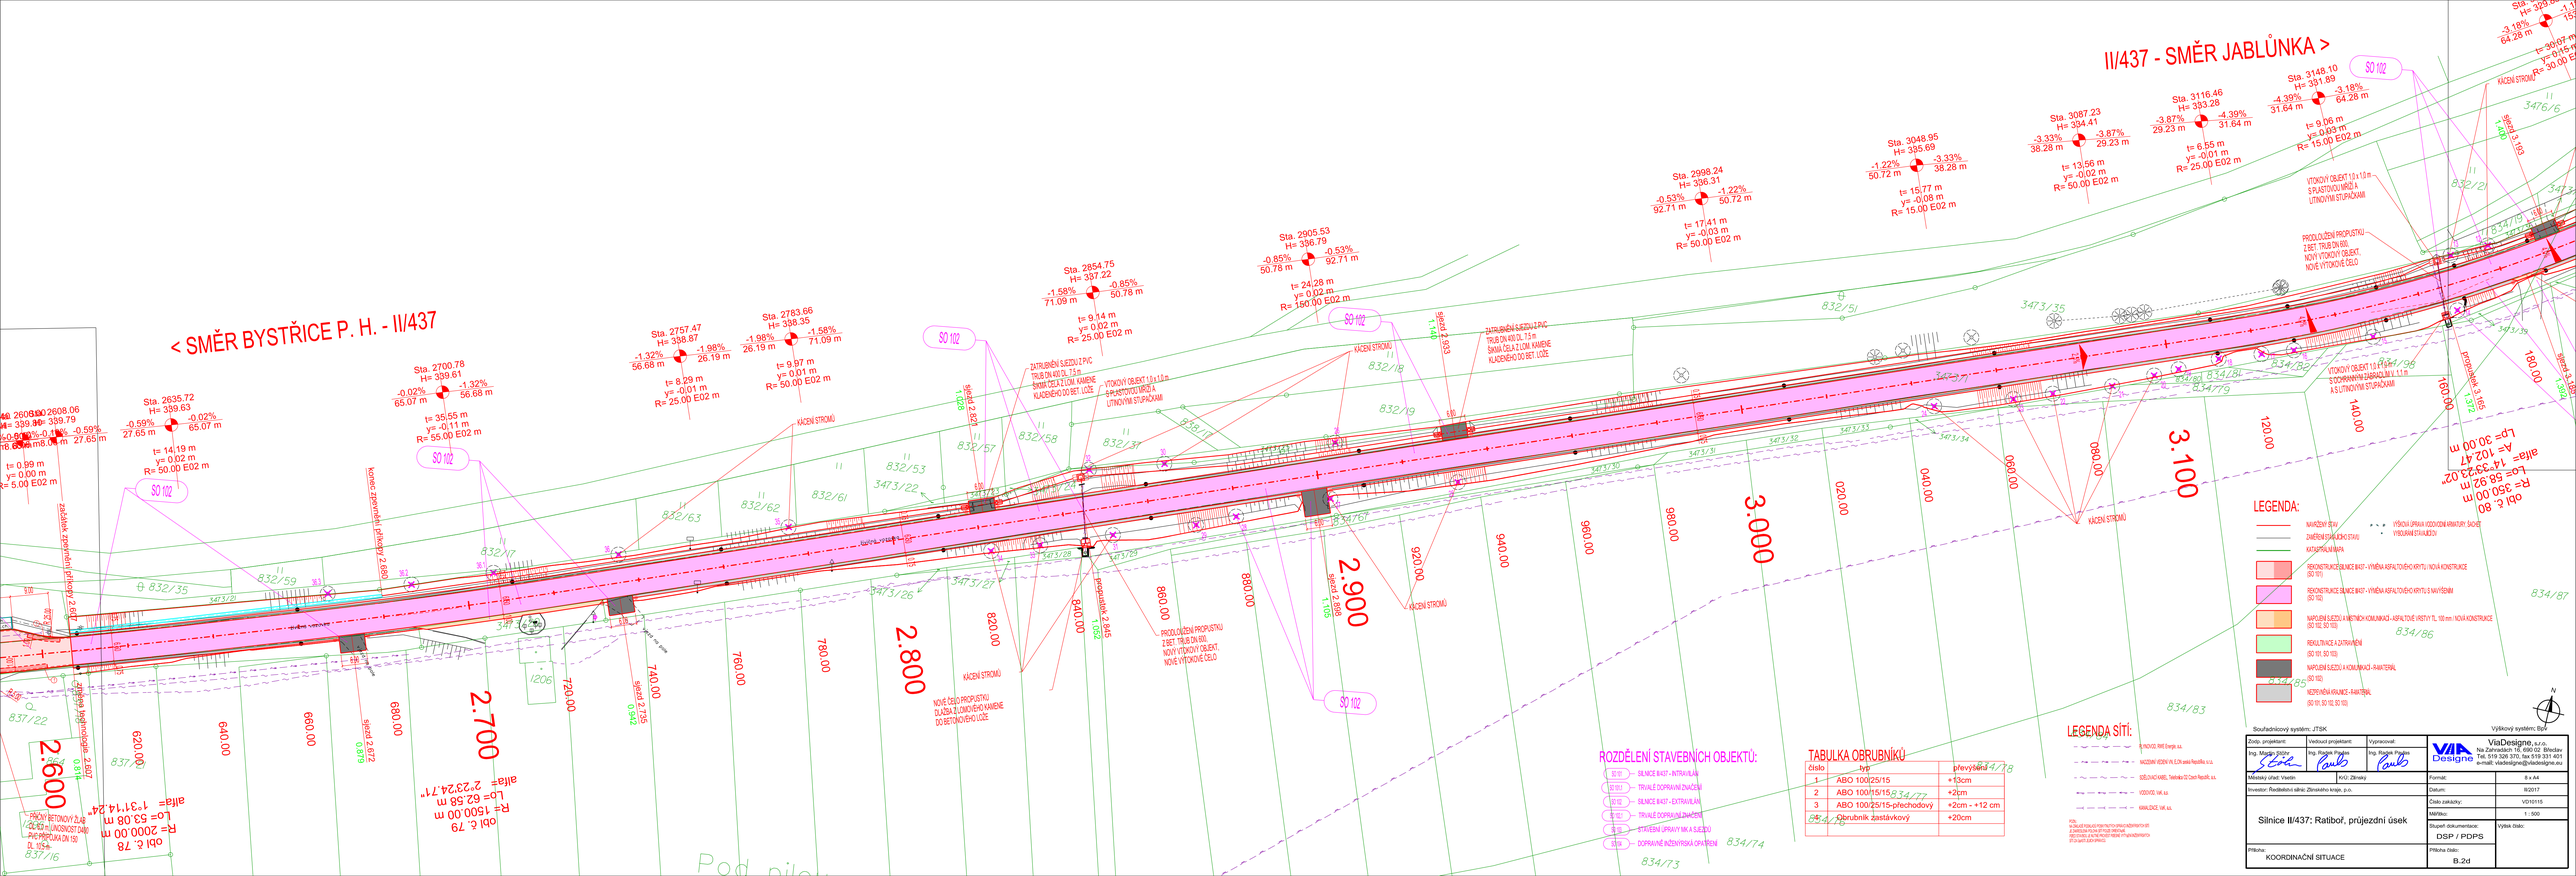
< SMĚR BYSTŘICE P. H. - II/437
II/437 - SMĚR JABLŮNKA >
SO 102
Sta. 2635.72
H= 399.63
-0.59% 27.65 m
-0.02% 65.07 m
t= 14.19 m
y= 0.02 m
R= 50.00 E02 m
Sta. 2700.78
H= 399.61
-0.02% 65.07 m
-1.32% 56.68 m
t= 35.55 m
y= -0.11 m
R= 55.00 E02 m
Sta. 2757.47
H= 398.87
-1.32% 56.68 m
-1.98% 26.19 m
t= 8.29 m
y= -0.01 m
R= 25.00 E02 m
Sta. 2783.66
H= 398.35
-1.98% 26.19 m
-1.58% 71.09 m
t= 9.97 m
y= 0.01 m
R= 50.00 E02 m
Sta. 2854.75
H= 397.22
-1.58% 71.09 m
-0.85% 50.78 m
t= 9.14 m
y= 0.02 m
R= 25.00 E02 m
Sta. 2905.53
H= 396.79
-0.85% 50.78 m
-0.53% 92.71 m
t= 24.28 m
y= 0.02 m
R= 190.00 E02 m
Sta. 2998.24
H= 396.31
-0.53% 92.71 m
-1.22% 50.72 m
t= 17.41 m
y= -0.03 m
R= 50.00 E02 m
Sta. 3048.95
H= 395.69
-1.22% 50.72 m
-3.33% 38.28 m
t= 15.77 m
y= -0.08 m
R= 15.00 E02 m
Sta. 3087.23
H= 394.41
-3.33% 38.28 m
-3.87% 29.23 m
t= 13.56 m
y= -0.02 m
R= 50.00 E02 m
Sta. 3116.46
H= 393.28
-3.87% 29.23 m
-4.39% 31.64 m
t= 6.55 m
y= -0.01 m
R= 25.00 E02 m
Sta. 3148.10
H= 391.89
-4.39% 31.64 m
-3.18% 64.28 m
t= 9.06 m
y= 0.03 m
R= 15.00 E02 m
Sta. 3212.38
H= 389.15
-3.18% 64.28 m
t= 30.07 m
y= 0.15 m
R= 30.00 E02 m
ZATRUBNĚNÍ S.ŠEDOU Z PVC TRUB DN 400 DL. 7,5 m SPÁDY ČELA Z LOM. KAMENE KLADENÉHO DO BET. LOŽE
VTOKOVÝ OBJEKT 1,0 x 1,0 m S PLASTOVOU MŘÍŽÍ A LITINOVÝM STUPŇOVÁNÍM
KÁCENÍ STROMŮ
PRODLOUŽENÍ PROPUSTKU 2 BET. TRUB DN 600, NOVÝ VTOKOVÝ OBJEKT, NOVÉ VÝTOKOVÉ ČÍSLO
NOVÉ ČÍSLO PROPUSTKU, DLAŽBA ŽLOMOVÝCH KAMENE DO BETONOVÉHO LOŽE
ZATRUBNĚNÍ S.ŠEDOU Z PVC TRUB DN 400 DL. 15 m SPÁDY ČELA Z LOM. KAMENE KLADENÉHO DO BET. LOŽE
VÝTOKOVÝ OBJEKT 1,0 x 1,0 m S PLASTOVOU MŘÍŽÍ A LITINOVÝM STUPŇOVÁNÍM
PRODLOUŽENÍ PROPUSTKU 2 BET. TRUB DN 600, NOVÝ VTOKOVÝ OBJEKT, NOVÉ VÝTOKOVÉ ČÍSLO
VÝTOKOVÝ OBJEKT 1,0 x 1,0 m S PLASTOVOU MŘÍŽÍ A LITINOVÝM STUPŇOVÁNÍM
PROPUSTEK Ø 1,665 L= 58.92 m
obl.č. 80
R= 350.00 m
A= 102.47
alfa= 14°33'23.02"
Lp= 30.00 m
3.100
3.000
2.900
2.800
2.700
2.600
obl.č. 79
R= 2000.00 m
L= 53.08 m
alfa= 1°31'14.24"
obl.č. 78
R= 1500.00 m
Lp= 62.58 m
alfa= 2°23'24.71"
KÁCENÍ STROMŮ
Konec zpevněné plochy 2,680
Začátek zpevněné plochy 2,687
PROPUSTEK Ø 0,845 L=52
PROPUSTEK Ø 1,665 L=372
PROPUSTEK Ø 1,665 L=372
PROPUSTEK Ø 1,665 L=372