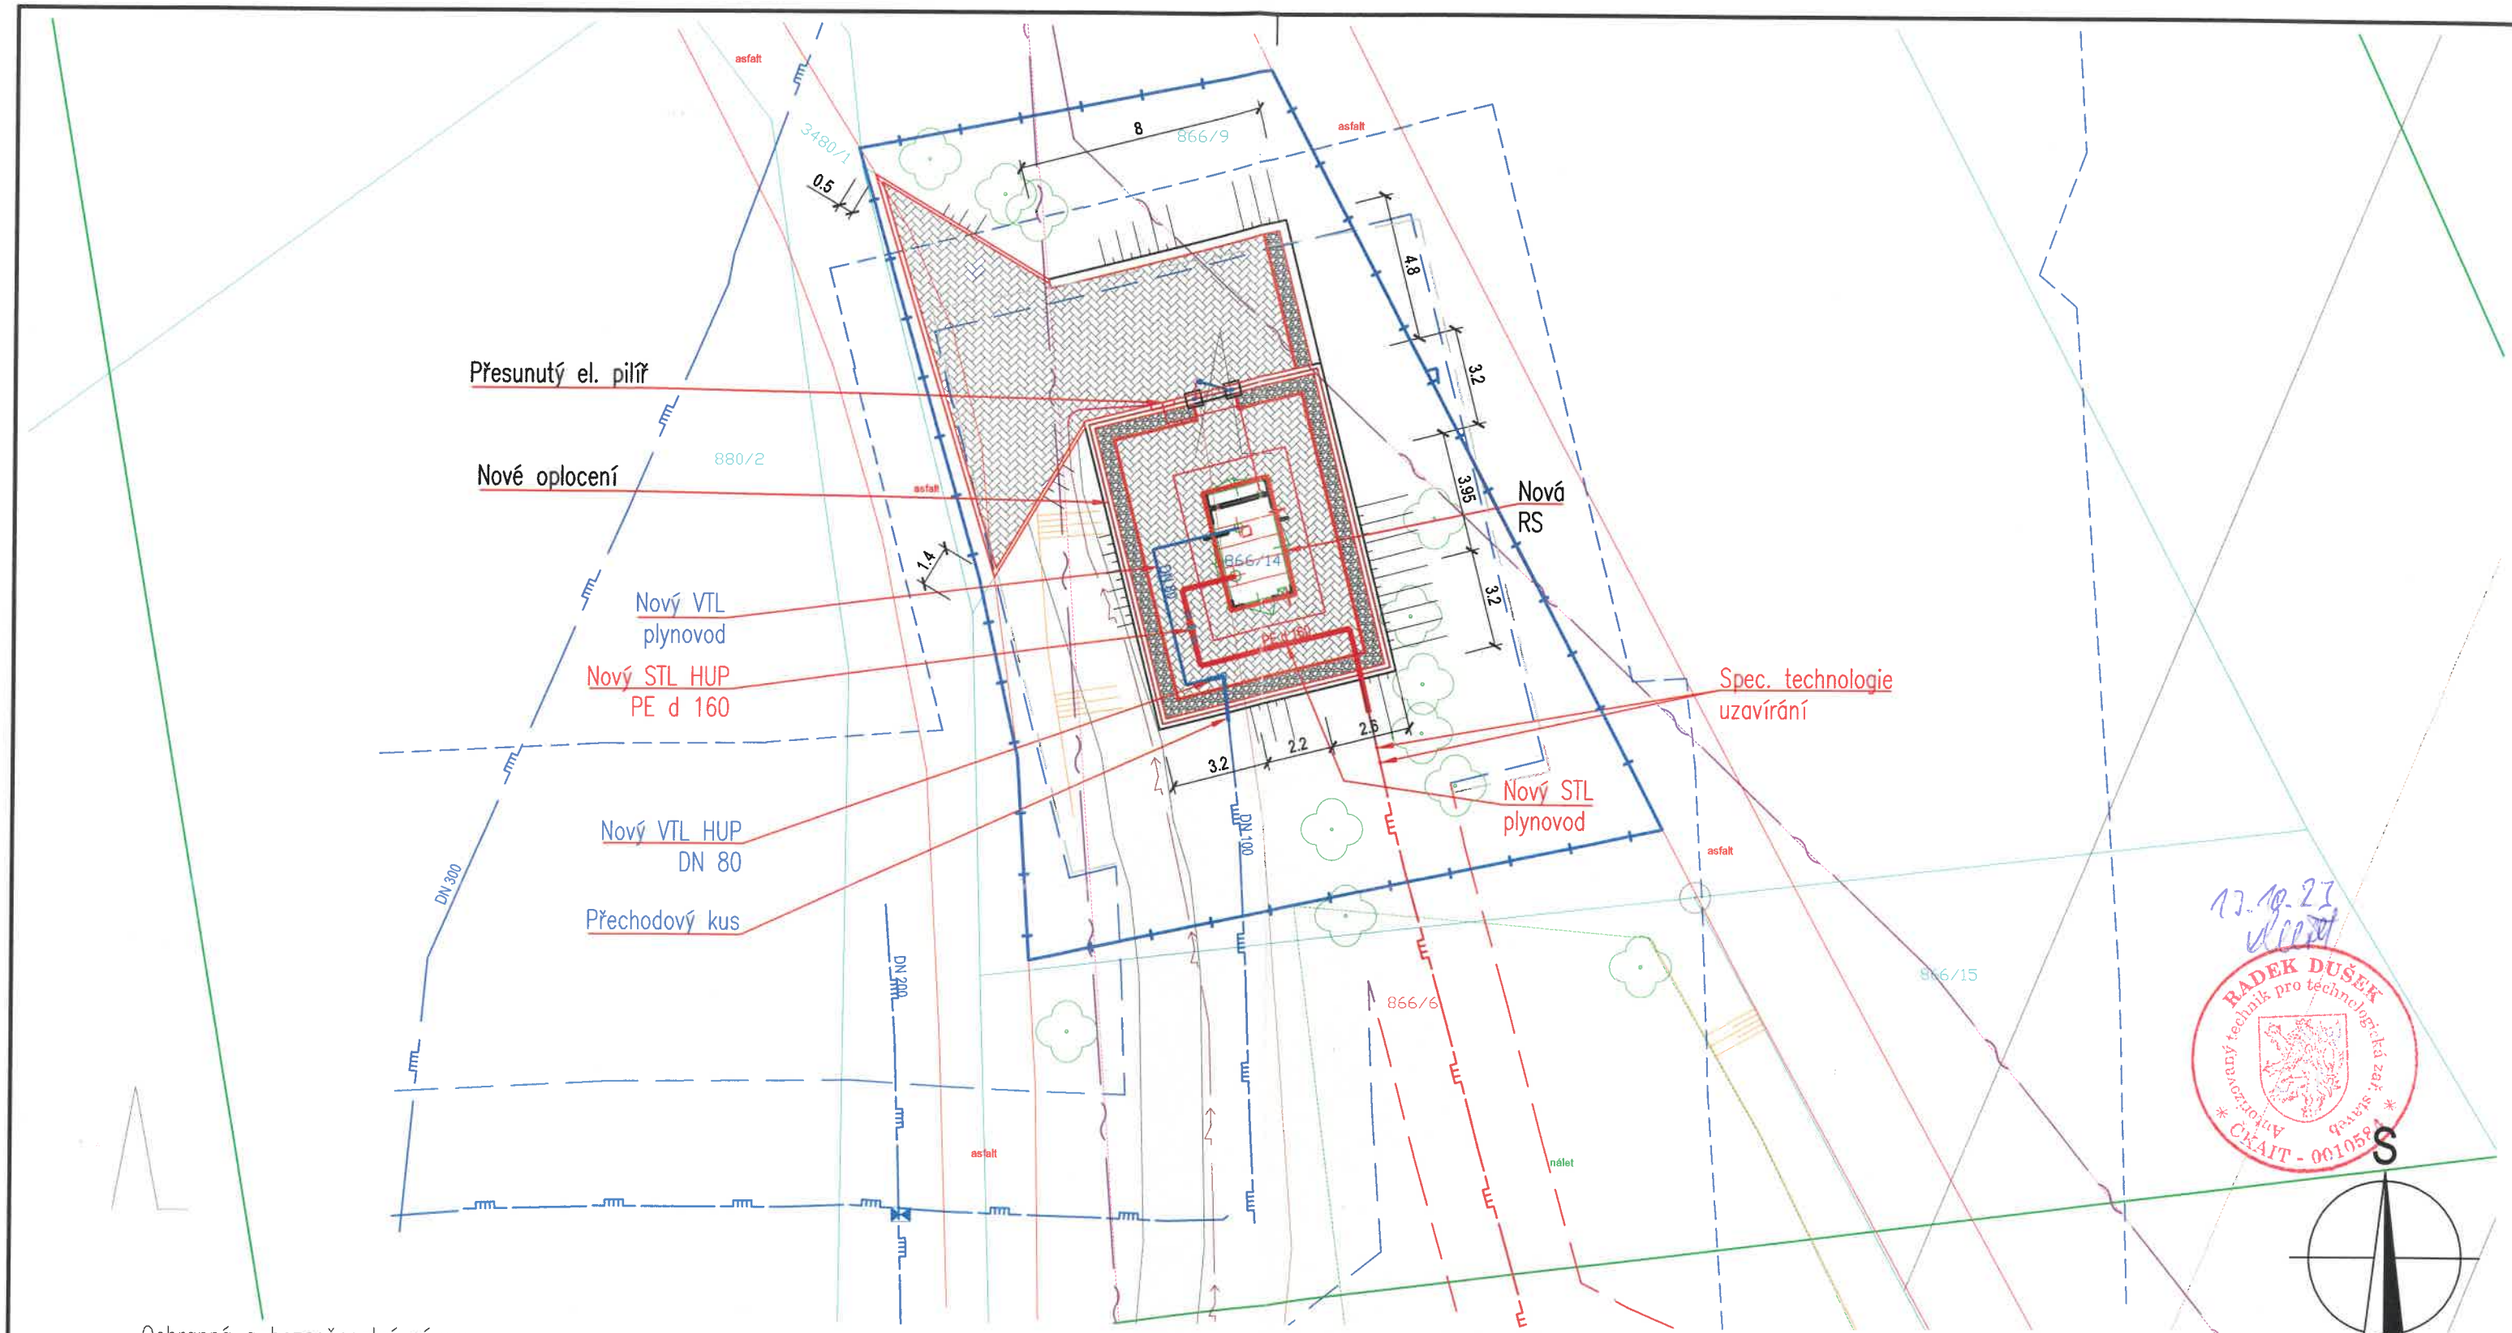

Ochranná a bezpečnostní pásma

Plynárenská zařízení BP		Do r.2016/2012
VTL plynovody do DN100	– 8 m	10/15 m
VTL plynovody nad DN100 do DN300	– 10 m	20/40 m
VTL RS do 40 bar	– 10 m	10 m
OP		
NTL, STL plynovody a přípojky (v zastavěném území)	– 1 m	1 m
VTL, plynovody a přípojky (v zastavěném území)	– 2 m	4 m
VTL, STL, NTL, plynovody a přípojky do 40 bar vč. (v nezastavěném území)	– 2 m	4 m
Technologické objekty	– 4 m	4 m
Elektrotechnika – podzemní vedení do 110 kV	– 1 m	
VN nadzemní 1–35 kv	– 7 m	
Řídící, měřící a zabezpečovací technika	– 1 m	
Elektrické stanice nad 52 kV	– 20 m	
Vestavěné el. stanice	– 1 m	
Vodovody a kanalizace		
Průměr potrubí ≤ DN 500	– 1,5 m	
Pruměr potrubí > DN 500	– 2,5 m	
Pro potrubí uložené v hloubce větší než 2,5 se přidává 1 m navíc		

Dopravní stavby – silnice	
Rychlostní silnice (dálnice a rychl. silnice)	– 100 m
Silnice I. třídy	– 50 m
Silnice II. a III. třídy a místní komunikace	– 15 m

Legenda:

- Nový VTL, STL, NTL plynovod
- BP stáv, nové, zrušené
- OP stáv, nové, zrušené
- Nové oplocení
- Stáv. VTL, STL, NTL plynovod
- Uzemění
- Kabel podzemní, zrušený
- Provizorní oplocení
- NN nadzemní vedení
- Vodovod
- Kanalizace
- Sdělovací kabel

Změna	Název změny	Datum	Odpov. za zprac.	Podpis	Kontroloval	Podpis	Schválil	Podpis

	Funkce	Jméno	Podpis
Odpov. za zprac.	Projektant	Hurda	
Kontroloval	Odp. projektant	Hurda	
Schválil	Vedoucí oddělení	Dušek	

Nositel obchodního případu
GasNet Služby, s.r.o.
Brno, Plynárenská 499/1 Zábrdovice
602 00 Brno

Objednatel
GasNet, s.r.o.
Klíšská 940
401 17 Ústí nad Labem

Stavba
Reko RS Bobrky Semetín 33171

Stavební objekt (SO) / Provozní soubor (PS)

Název svazku
Situační výkresy

Název výkresu
Katastrální situace

Místo stavby	Ratiboř	Odd.	220
Kraj	Zlínský	Datum	07/2023
Stupeň	DUR	Počet A4	2

Měřítko 1:200	Svazkové č.	Poř. č. výkr.	Výtisk č.
PM zakázka 4204337	C	2	

Archivní číslo **DS 067 664**