

Schéma dopravního značení pro akci: Chodníky v obci Ratiboř

Schéma B/3
-práce na chodníku podél sil. II/437

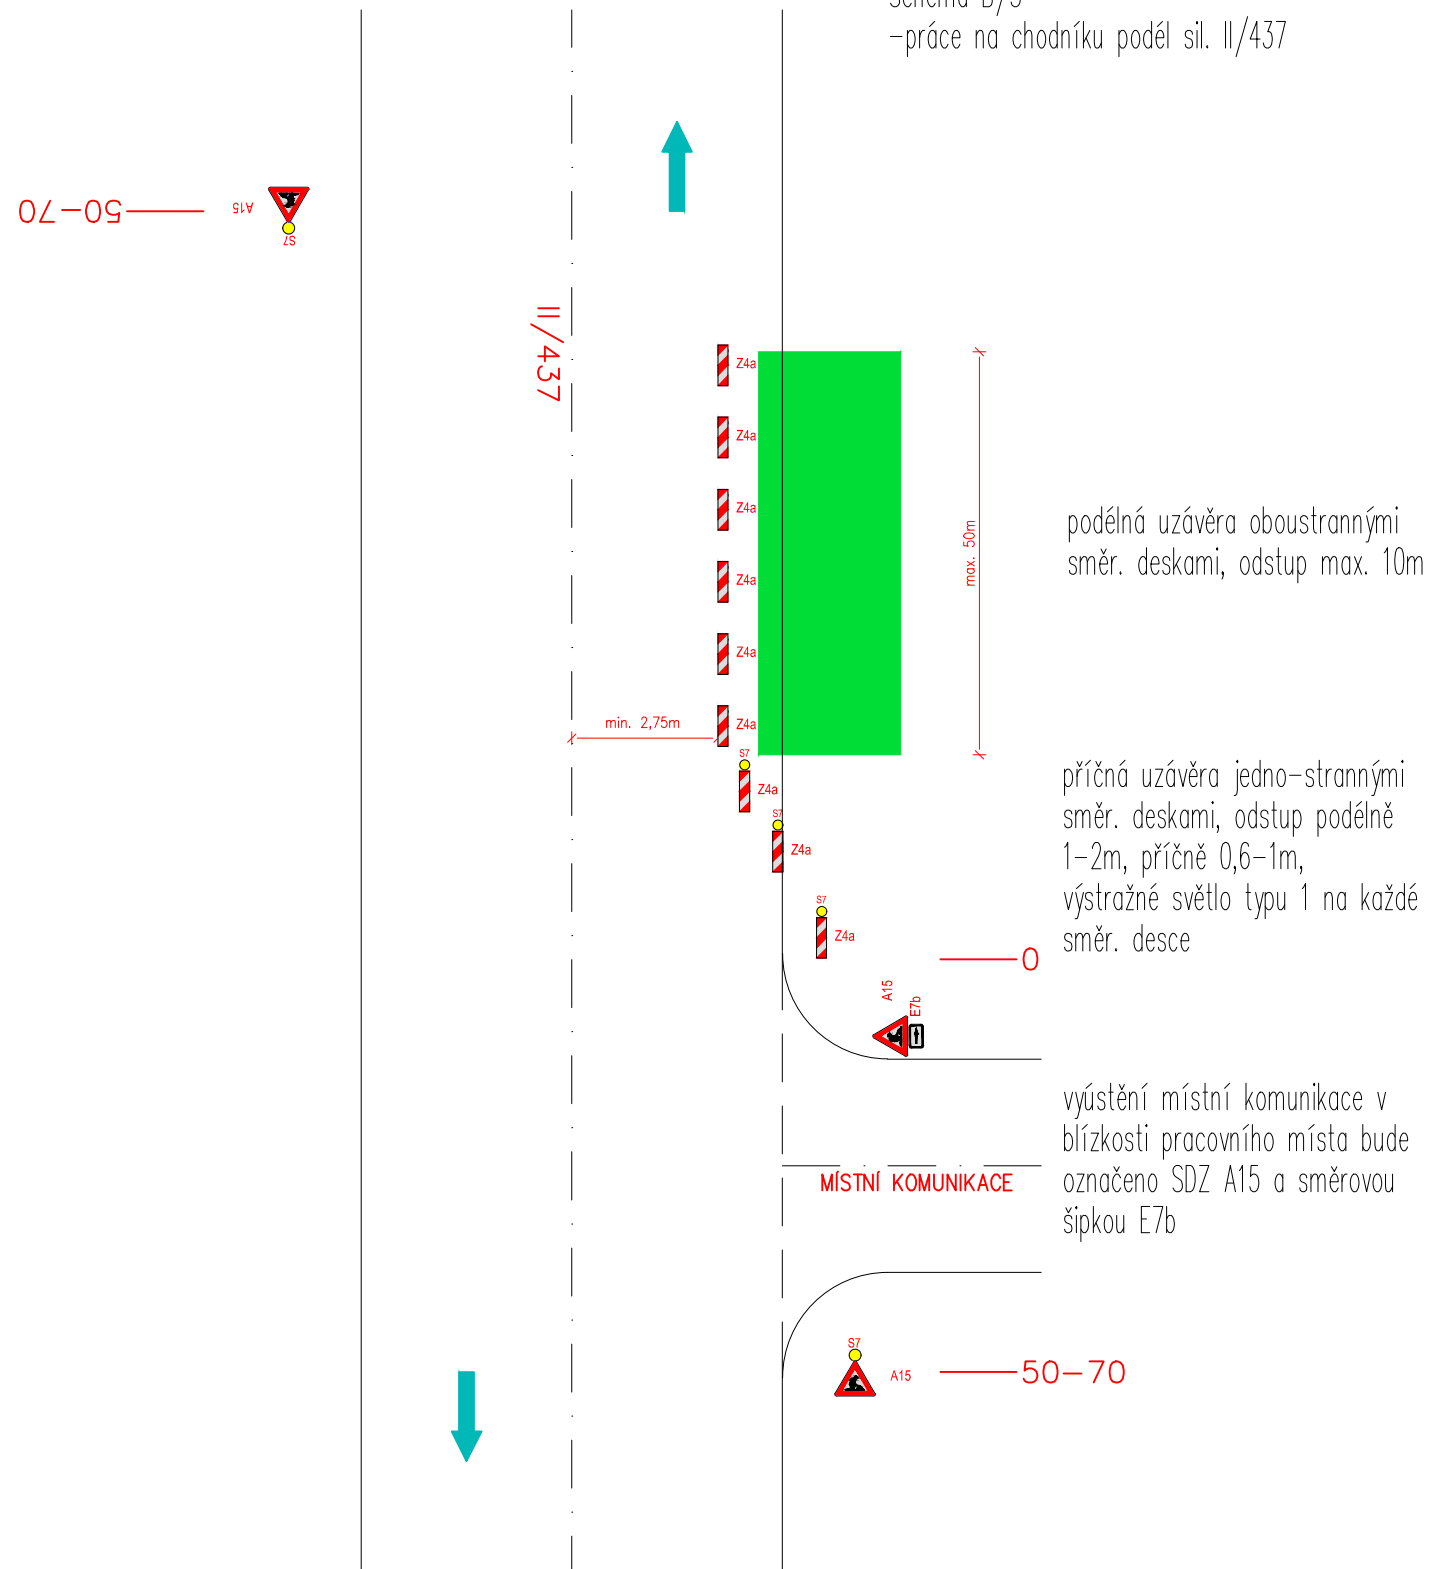


Schéma B/5.1
-zúžení vozovky na jeden jízdní pruh

