

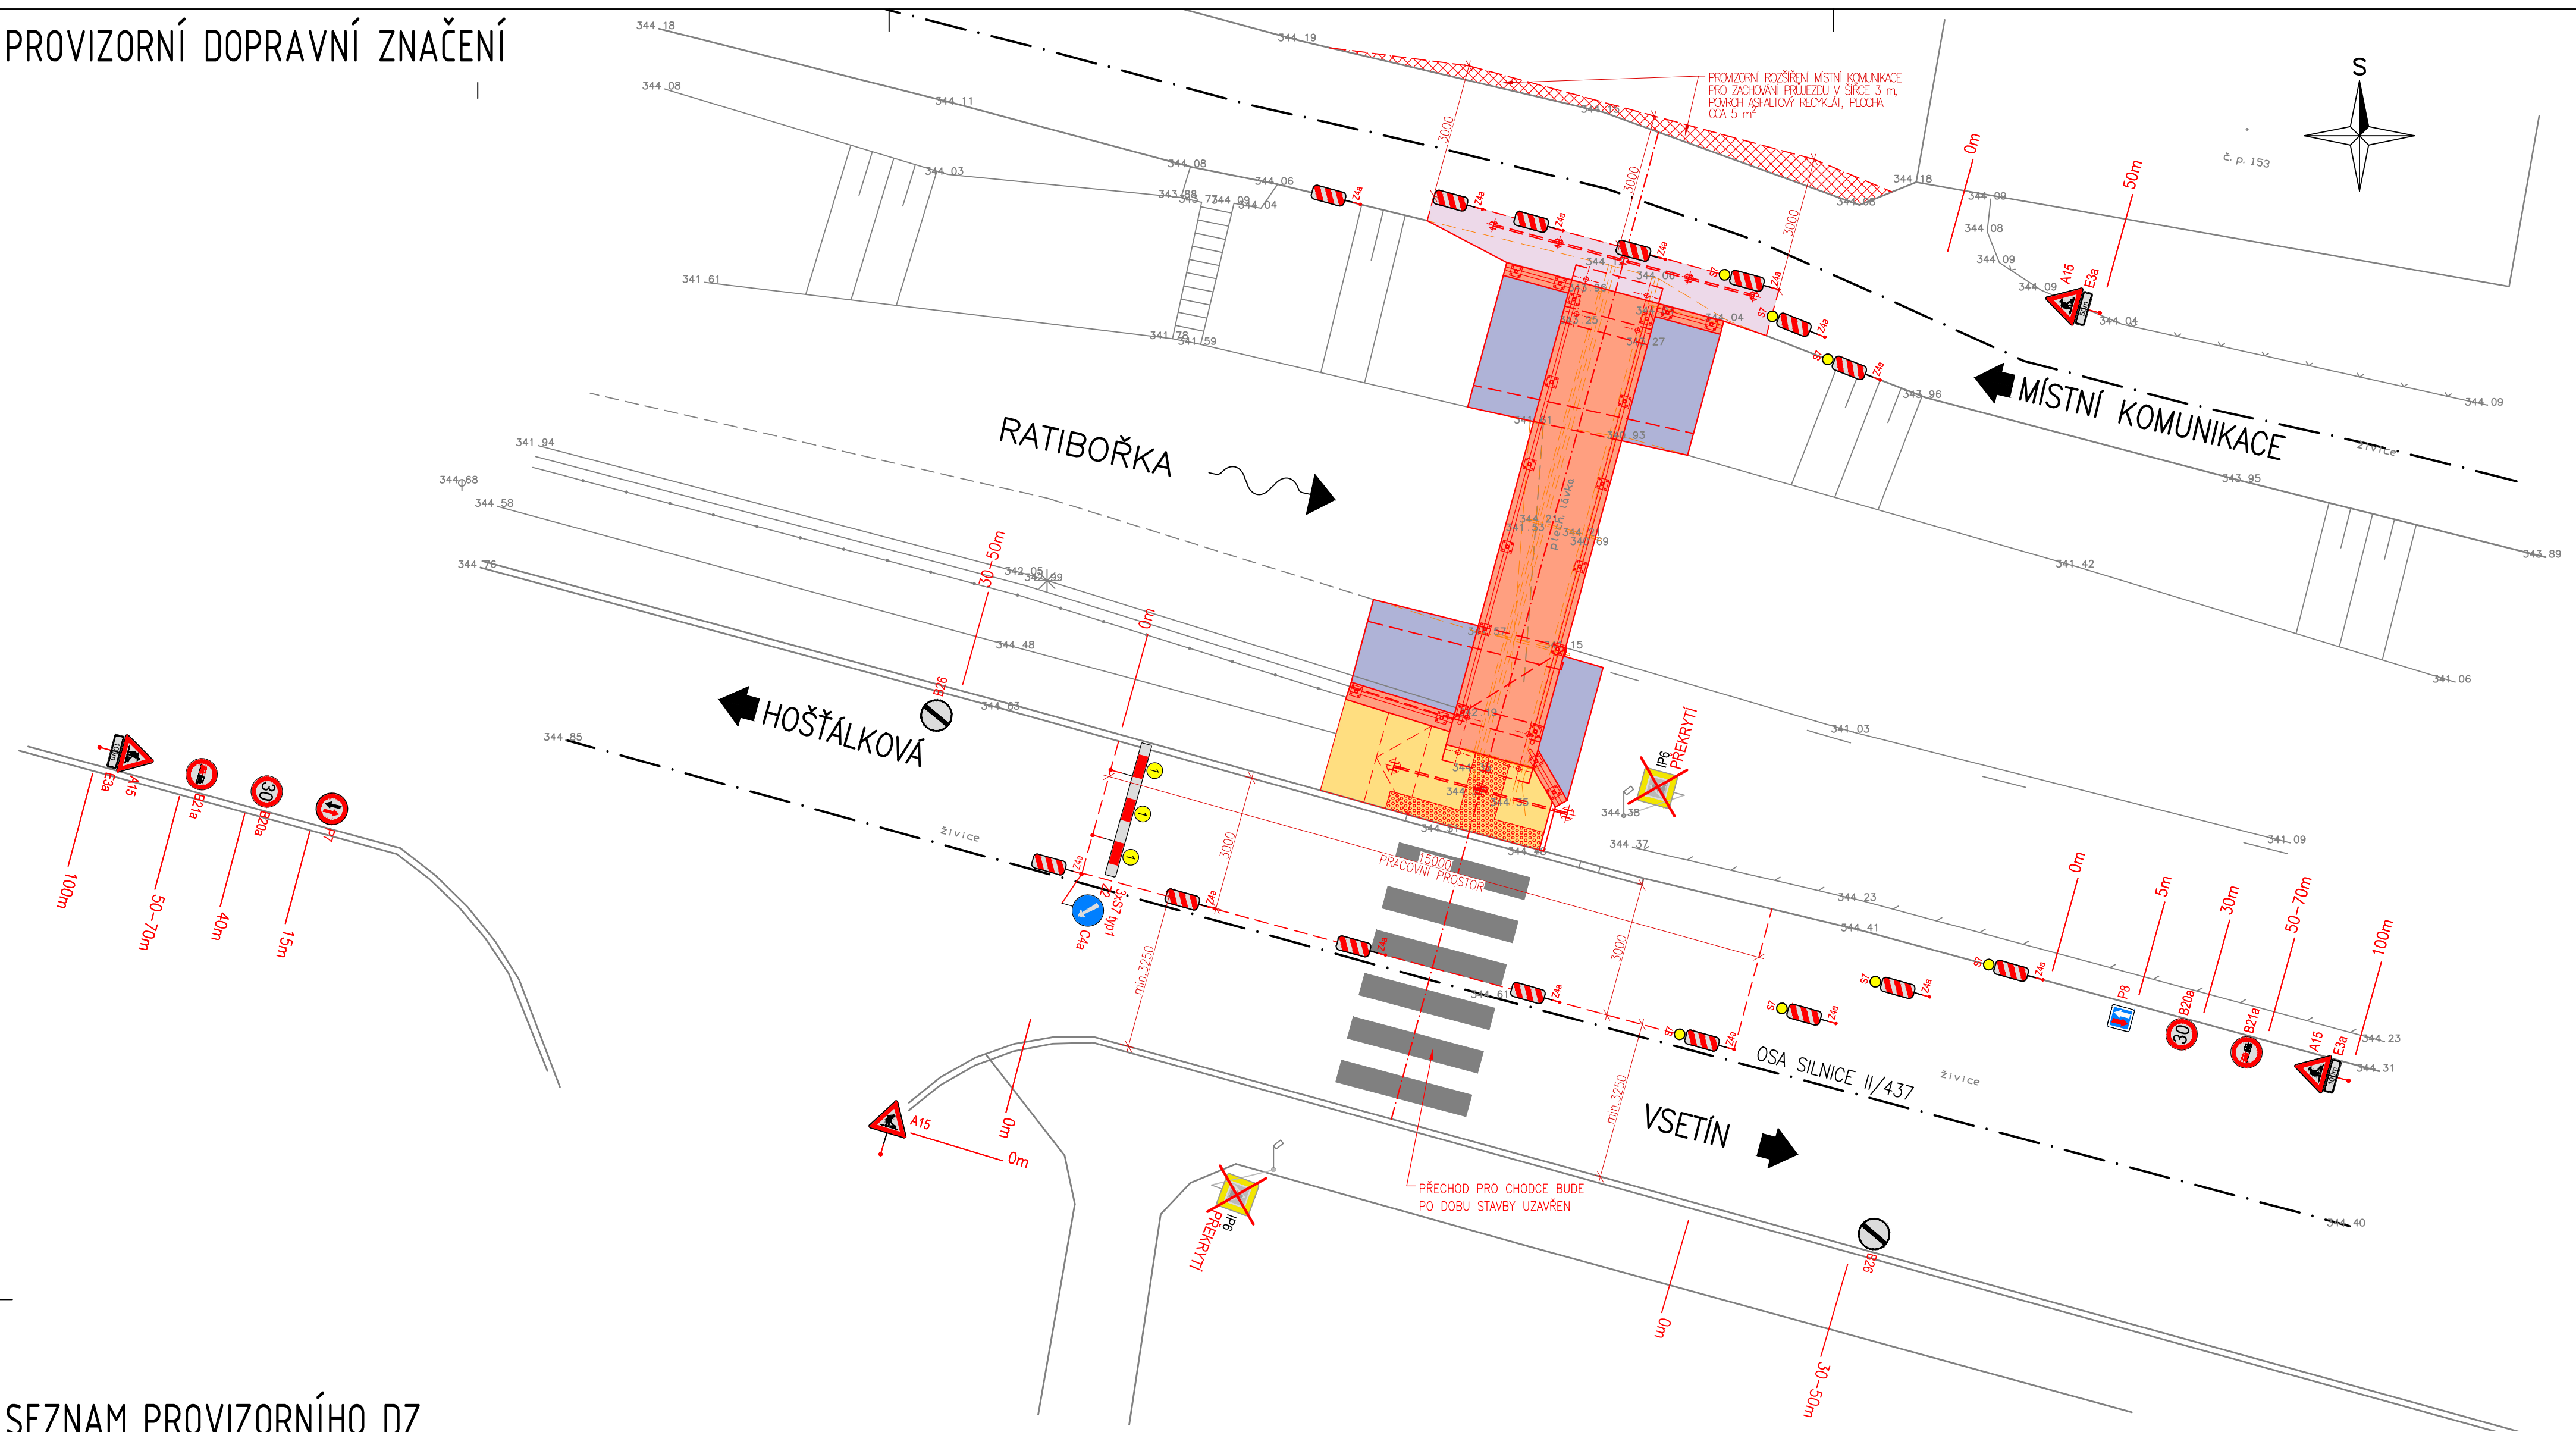
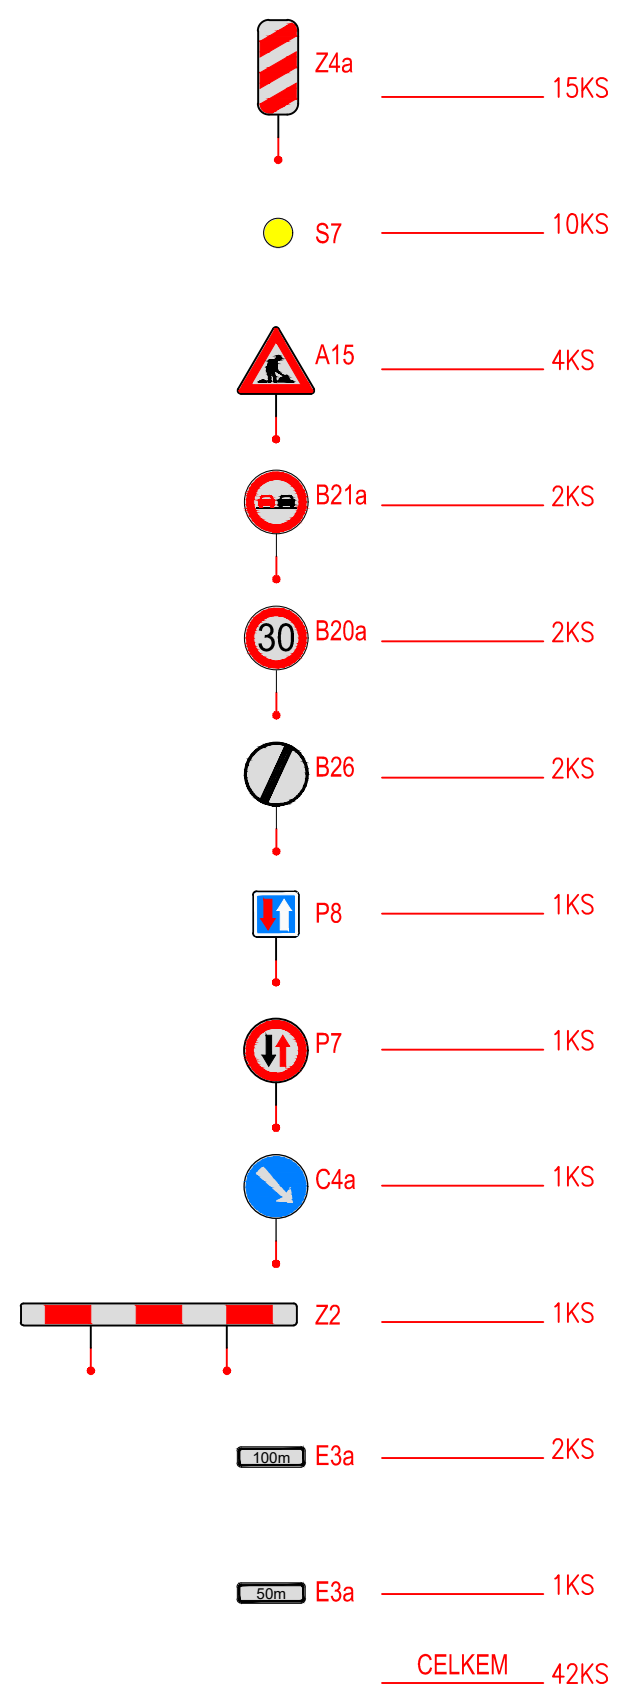
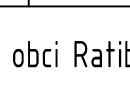
 


PROVIZORNÍ DOPRAVNÍ ZNAČENÍ

 

SEZNAM PROVIZORNÍHO DZ

 

 HLAVNÍ PROJEKTANT MSS - PROJEKT SÍDLŮ: MICHELSKÁ 580/63, 141 00 PRAHA 4 - MICHLE POBOČKA: ŽEROTINOVA 992, 755 01 VSETÍN TEL.: +420 571 415 366 KČ: 2684-9836 OČ: CZ2684-9836		INVESTOR Obec Ratiboř Ratiboř 75 756 21 Ratiboř 	
HLAVNÍ INŽENÝR PROJEKTU	ING. MARTIN MYNAŘÍK	   	PROFESÉ
ZODPOVĚDNÝ PROJEKTANT	ING. MARTIN MYNAŘÍK		
VYPRACOVAL	PETR JEŘÁBEK		
KONTROLOVAL	ING. MARTIN MYNAŘÍK		
MÍSTO STAVBY	k.ú. Ratiboř u Vsetína		
NÁZEV STAVBY		STUPEŇ	DÚSP+PPDS
Lávka u nákupního střediska v obci Ratiboř		DATUM	02/2024
		FORMÁT	6xA4
NÁZEV PROJEKTOVÉ ČÁSTI		MĚŘÍTKO	1:100
C - SITUACNÍ VÝKRESY		Č. ZAKÁZKY	24Zak00023
NÁZEV OBJEKTU		ČÁST	OBJEKT
		C	PÁŘE
NÁZEV ČÁSTI DOKUMENTACE OBJEKTU			
NÁZEV PŘÍLOHY		Č.	Č. PŘÍLOHY
PROVIZORNÍ DOPRAVNÍ ZNAČENÍ			4