

MĚSTSKÝ ÚŘAD VSETÍN

Odbor územního plánování, stavebního řádu a dopravy

Č.j.: MUVS-S 14756/2025/OÚPSŘD-280.4/Mar-4

Oprávněná úřední osoba: Bc. Mareček Libor

Vsetín 02.07.2025

VEŘEJNÁ VYHLÁŠKA

Opatření obecné povahy

Městský úřad Vsetín, odbor územního plánování, stavebního řádu a dopravy, jako příslušný orgán státní správy oprávněný ke stanovení přechodné úpravy provozu na silnicích II. a III. tříd, místních komunikací a veřejně příslušných účelových komunikací dle § 77 odst. 1 písm. c) zákona č. 361/2000 Sb., o provozu na pozemních komunikacích, ve znění pozdějších předpisů (dále jen „zákon o provozu na pozemních komunikacích“), ve spojení s § 171 a násl. zákona č. 500/2004 Sb., správní řád, ve znění pozdějších předpisů, (dále jen „správní řád“), na základě návrhu spol. ČEZ Distribuce, a. s., IČO 24729035, Teplická 874/8, 405 02 Děčín, kterou zastupuje spol. Elektroprogres Hranice, spol. s r.o., Mostní 689, 753 01 Hranice (dále jen „navrhovatel“), doručeného dne 20.06.2025,

s t a n o v í

podle ustanovení § 77 odst. 5 zákona o provozu na pozemních komunikacích, přechodnou úpravu provozu na silnici č. III/43733 v km 0,041 v k.ú. Ratiboř u Vsetína a na místní komunikaci na poz. parc. č. 763/3 v k.ú. Ratiboř u Vsetína, z důvodu zajištění stavební činnosti při realizaci přípojky NNV a NNk pro budovu č.p. 263 v obci Ratiboř, v termínu od nabytí účinnosti tohoto opatření obecné povahy do 15.07.2025.

Přechodná úprava provozu na pozemních komunikacích bude realizována umístěním níže uvedených svislých dopravních značek (SDZ) a dopravních zařízení (DZ), které budou na dotčené pozemní komunikaci umístěny dle situace dopravního značení „Dopravní značení“, která tvoří nedílnou součást tohoto stanovení.

- SDZ č. A 15 Práce
- SDZ č. B 20a Nejvyšší dovolená rychlost
- Dopravní zařízení č. Z 4a,b Směrovací deska se šikmými pruhy (se sklonem vlevo/vpravo).

Při realizaci výše uvedené přechodné úpravy provozu na pozemních komunikacích budou respektovány následující podmínky:

- 1) *Na silnici č. II/437 budou doplněny SDZ č. A 15 Práce s dodatkovou tabulkou č. E 7b Směrová šipka pro odbočení.*
- 2) Pracoviště bude od komunikace odděleno a udržováno v dobrém stavu. Přílehlé komunikace budou průběžně čistěny.
- 3) Dopravní značky a dopravní zařízení budou provedeny v reflexní úpravě dle vyhlášky č. 294/2015 Sb., kterou se provádějí pravidla provozu na pozemních komunikacích a normy ČSN EN 12899-1,2 Stálé svislé dopravní značení, ve znění novel.
- 4) Bude užito dopravních značek základního rozměru.
- 5) Dopravní značení bude umístěno v souladu s § 62 odst. 2 zákona o provozu na pozemních komunikacích, na červenobíle pruhovaném podpěrném sloupku (stojánku).
- 6) Způsob umístění dopravních značek musí vyhovovat podmínkám, které stanovují Zásady pro dopravní značení na pozemních komunikacích TP 65 schválených Ministerstvem dopravy ČR pod č.j. 532/2013-120-STSP/1 ze dne 31.07.2013 a Zásady pro označování pracovních míst na pozemních komunikacích TP 66, 3. Vydání, schválených Ministerstvem dopravy ČR pod č.j. 21/2015-120-TN/1 s účinností od 01.04.2015.
- 7) Dopravní značky budou na pozemní komunikaci umístěny právnickou nebo fyzickou osobou, která je držitelem platného certifikátu systému managementu kvality pro instalaci svislých dopravních značek a zařízení.
- 8) Navrhovatel odpovídá za stav přechodného dopravního značení. Po celou dobu omezení provozu bude prováděna průběžná kontrola umístěného přechodného dopravního značení a bude zajišťována jeho řádná údržba.

Odůvodnění

Městský úřad Vsetín, odbor územního plánování, stavebního řádu a dopravy, jako příslušný orgán státní správy, obdržel dne 20.06.2025 návrh spol. ČEZ Distribuce, a. s., IČO 24729035, Teplická 874/8, 405 02 Děčín, kterou zastupuje spol. Elektroprogres Hranice, spol. s r.o., Mostní 689, 753 01 Hranice, který byl doplněn dne 25.06.2025, ve věci přechodné úpravy provozu na silnici č. III/43733 a na místní komunikaci v k.ú. Ratiboř u Vsetína. Z příloh uvedeného návrhu vyplývalo, že umístění dopravního značení na silnici č. III/43733 je požadováno za účelem zajištění stavební činnosti při realizaci přípojky NNV a NNk pro budovu č.p. 263 v obci Ratiboř, v termínu od 07.07.2025 do 15.07.2025.

Návrh stanovení přechodné úpravy provozu na pozemní komunikaci byl projednán s dotčeným orgánem, kterým je Policie České republiky. Ve vyjádření Policie České republiky, krajského ředitelství Policie Zlínského kraje, dopravního inspektorátu Vsetín ze dne 01.06.2025 pod č.j. KRPZ-65039-3/ČJ-2025-151506 dotčený orgán souhlasil s navrženým dopravním značením a stanovil podmínky pro jeho provedení.

Městský úřad Vsetín, odbor územního plánování, stavebního řádu a dopravy shledal, že zajištění stavební činnosti umístění navrženého dopravního značení na uvedených místních komunikacích přispěje k zvýšení bezpečnosti a plynulosti provozu na předmětné pozemní komunikaci. Na základě posouzení celé věci dospěl zdejší správní orgán k závěru, že vydá toto opatření obecné povahy, kterým bude stanovena přechodná úprava provozu na výše uvedených pozemních komunikacích v obci Ratiboř, a to z důvodů, které jsou výše uvedeny.

Všechny zákonem požadované podmínky pro stanovení přechodné úpravy provozu na pozemní komunikaci byly splněny.

Poučení

Podle § 173 odst. 2 správního řádu proti opatření obecné povahy nelze podat opravný prostředek. Podle §77 odst. 5 zákona o provozu na pozemních komunikacích toto opatření obecné povahy nabývá účinnosti pátým dnem po vyvěšení na úřední desce Městského úřadu Vsetín.

MĚSTSKÝ ÚŘAD VSETÍN
ODBOR ÚZEMNÍHO PLÁNOVÁNÍ,
STAVEBNÍHO ŘÁDU A DOPRAVY

Bc. Libor Mareček
referent odboru územního plánování,
stavebního řádu a dopravy

Příloha: situace dopravního značení „Dopravní značení“.

Toto opatření obecné povahy se oznamuje veřejnou vyhláškou, která bude vyvěšena na úřední desce Městského úřadu Vsetín a Obecního úřadu Ratiboř po dobu 15 dnů a bude zveřejněna též způsobem umožňujícím dálkový přístup.

Vyvěšeno na úřední desce a zveřejněno způsobem umožňujícím dálkový přístup dne:

Sejmuto dne :

Vyvěšení a sejmutí a zveřejnění umožňující dálkový přístup provedl:
(razítko, podpis)

Obdrží:

*Městský úřad Vsetín, odbor vnitřní správy, Svárov č.p. 1080, 755 01 Vsetín
Obecní úřad Ratiboř, Ratiboř 75, 756 21*


k vyvěšení a podání zprávy odboru územního plánování, stavebního řádu a dopravy o datu vyvěšení a sejmutí opatření obecné povahy, a o zveřejnění způsobem umožňujícím dálkový přístup.

*ČEZ Distribuce, a. s., IDDS: v95uqfy, v zastoupení: Elektroprogres Hranice, spol. s r.o., IDDS: 3yb3nzm
Ředitelství silnic Zlínského kraje, p.o., oddělení majetkové správy, IDDS: jffsbqc*

Krajské ředitelství policie Zlínského kraje, územní odbor Vsetín, dopravní inspektorát - úsek dopravního inženýrství, IDDS: w6thp3w

Dotčené osoby:

Opatření obecné povahy se oznamuje veřejnou vyhláškou, která bude vyvěšena na úřední desce Městského úřadu Vsetín a Obecního úřadu Ratiboř po dobu patnácti dnů a bude zveřejněna též způsobem umožňujícím dálkový přístup.

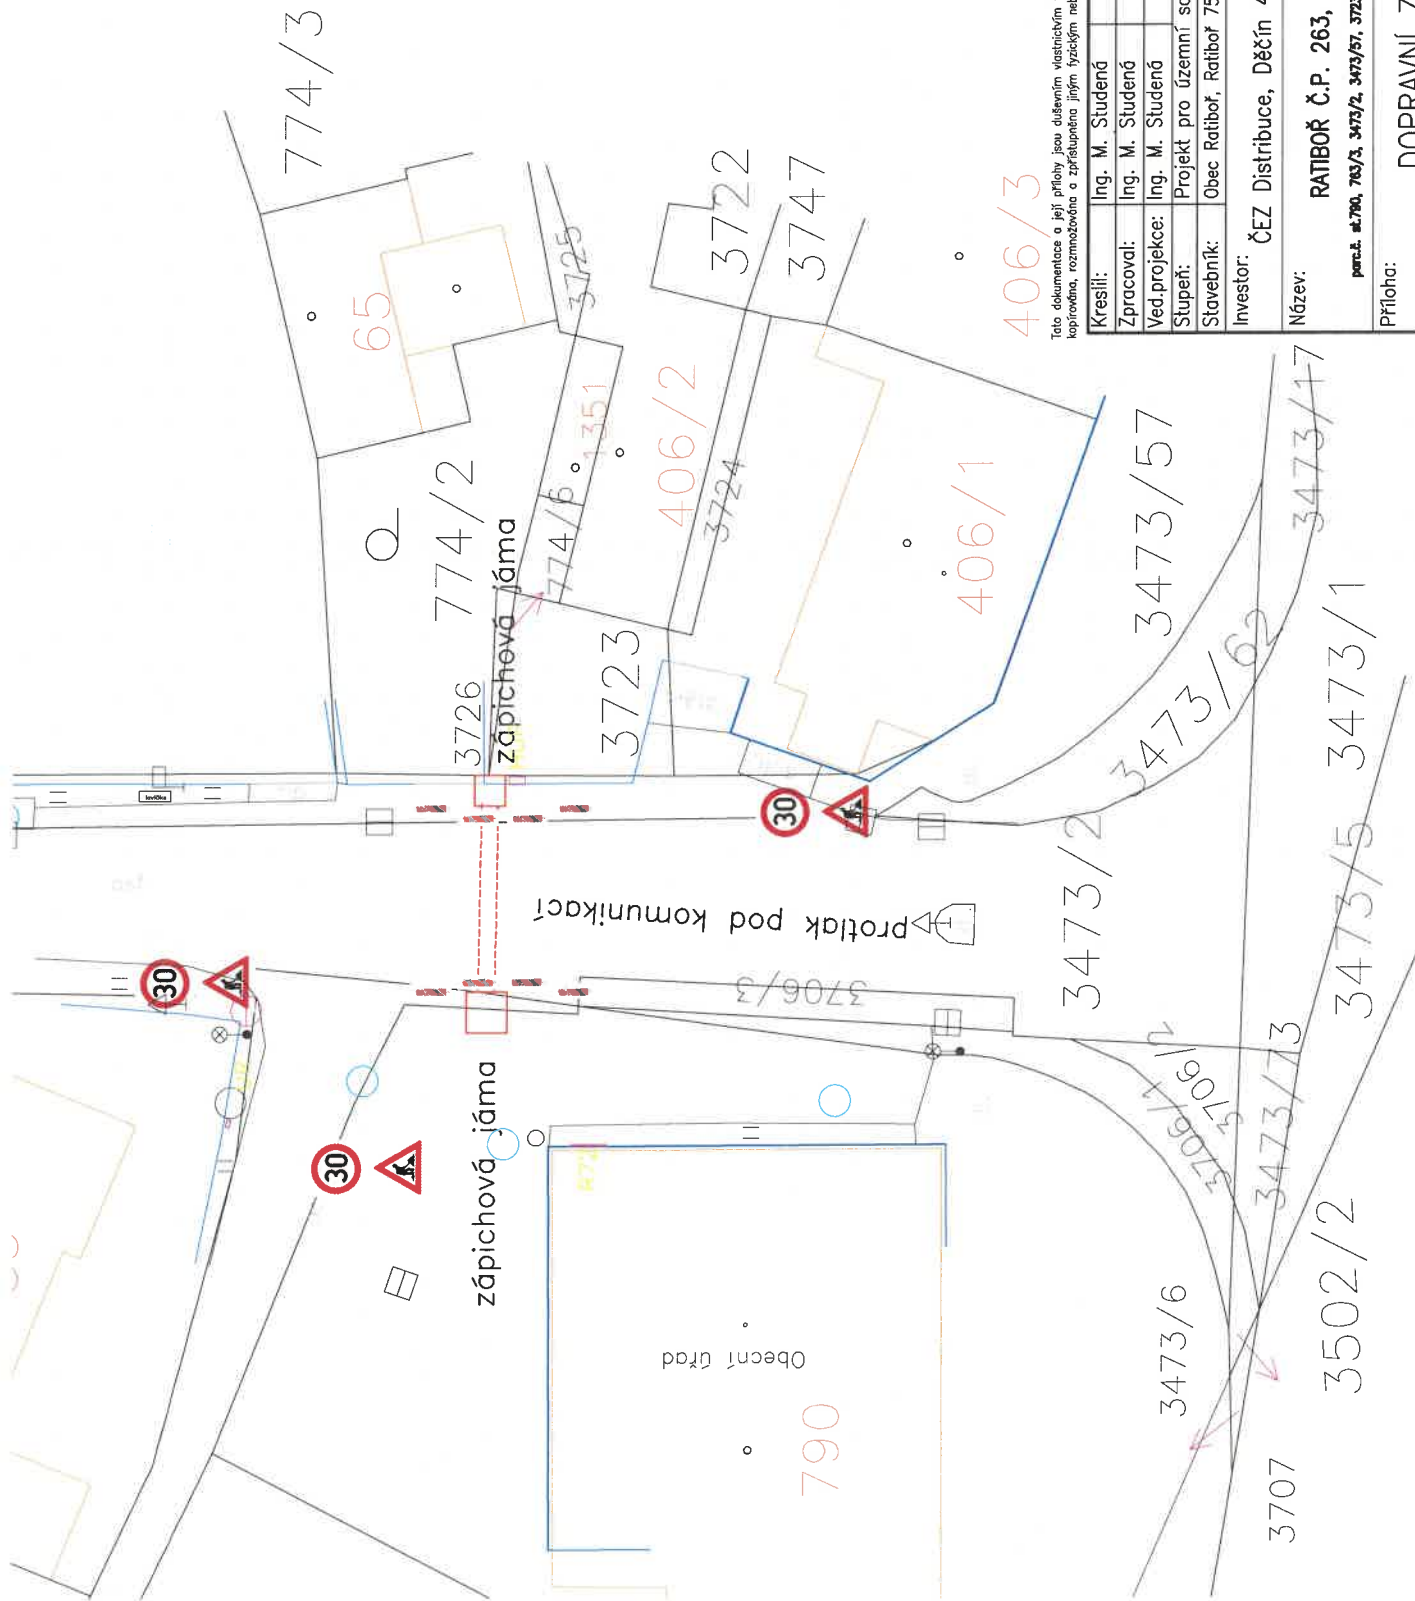

Tato dokumentace a její přílohy jsou duševním vlastnictvím firmy Elektroprogres Hranice, spol. s r.o. a nesmí být bez jejího souhlasu kopírována, rozmnožována a zpřístupněna jiným fyzickým nebo právnickým subjektům.

Kreslí:	Ing. M. Studená	Datum:	06/2024
Zpracoval:	Ing. M. Studená	Měřítko:	1:500
Ved.projekce:	Ing. M. Studená	Formát:	2A4
Stupeň:	Projekt pro územní souhlas		
Stavebník:	Obec Ratiboř, Ratiboř 75, 756 21		
Investor:	ČEZ Distribuce, Děčín 4, Teplická 874/8		
Název:	RATIBOŘ Č.P. 263, NN, NNK parc.č. 4790, 703/3, 3473/2, 3473/57, 3723, 3725, k.ú. Ratiboř u Vědky		
Příloha:	DOPRAVNÍ ZNAČENÍ		
Arch.č.:	Výkr.č.:		
2997			

ELEKTROPROGRES
HRANICE
spol. s r.o.

Mosní 689
Hranice

tel:581602849,fax:581603010

Číslo stavby:

IZ-12-8004243