


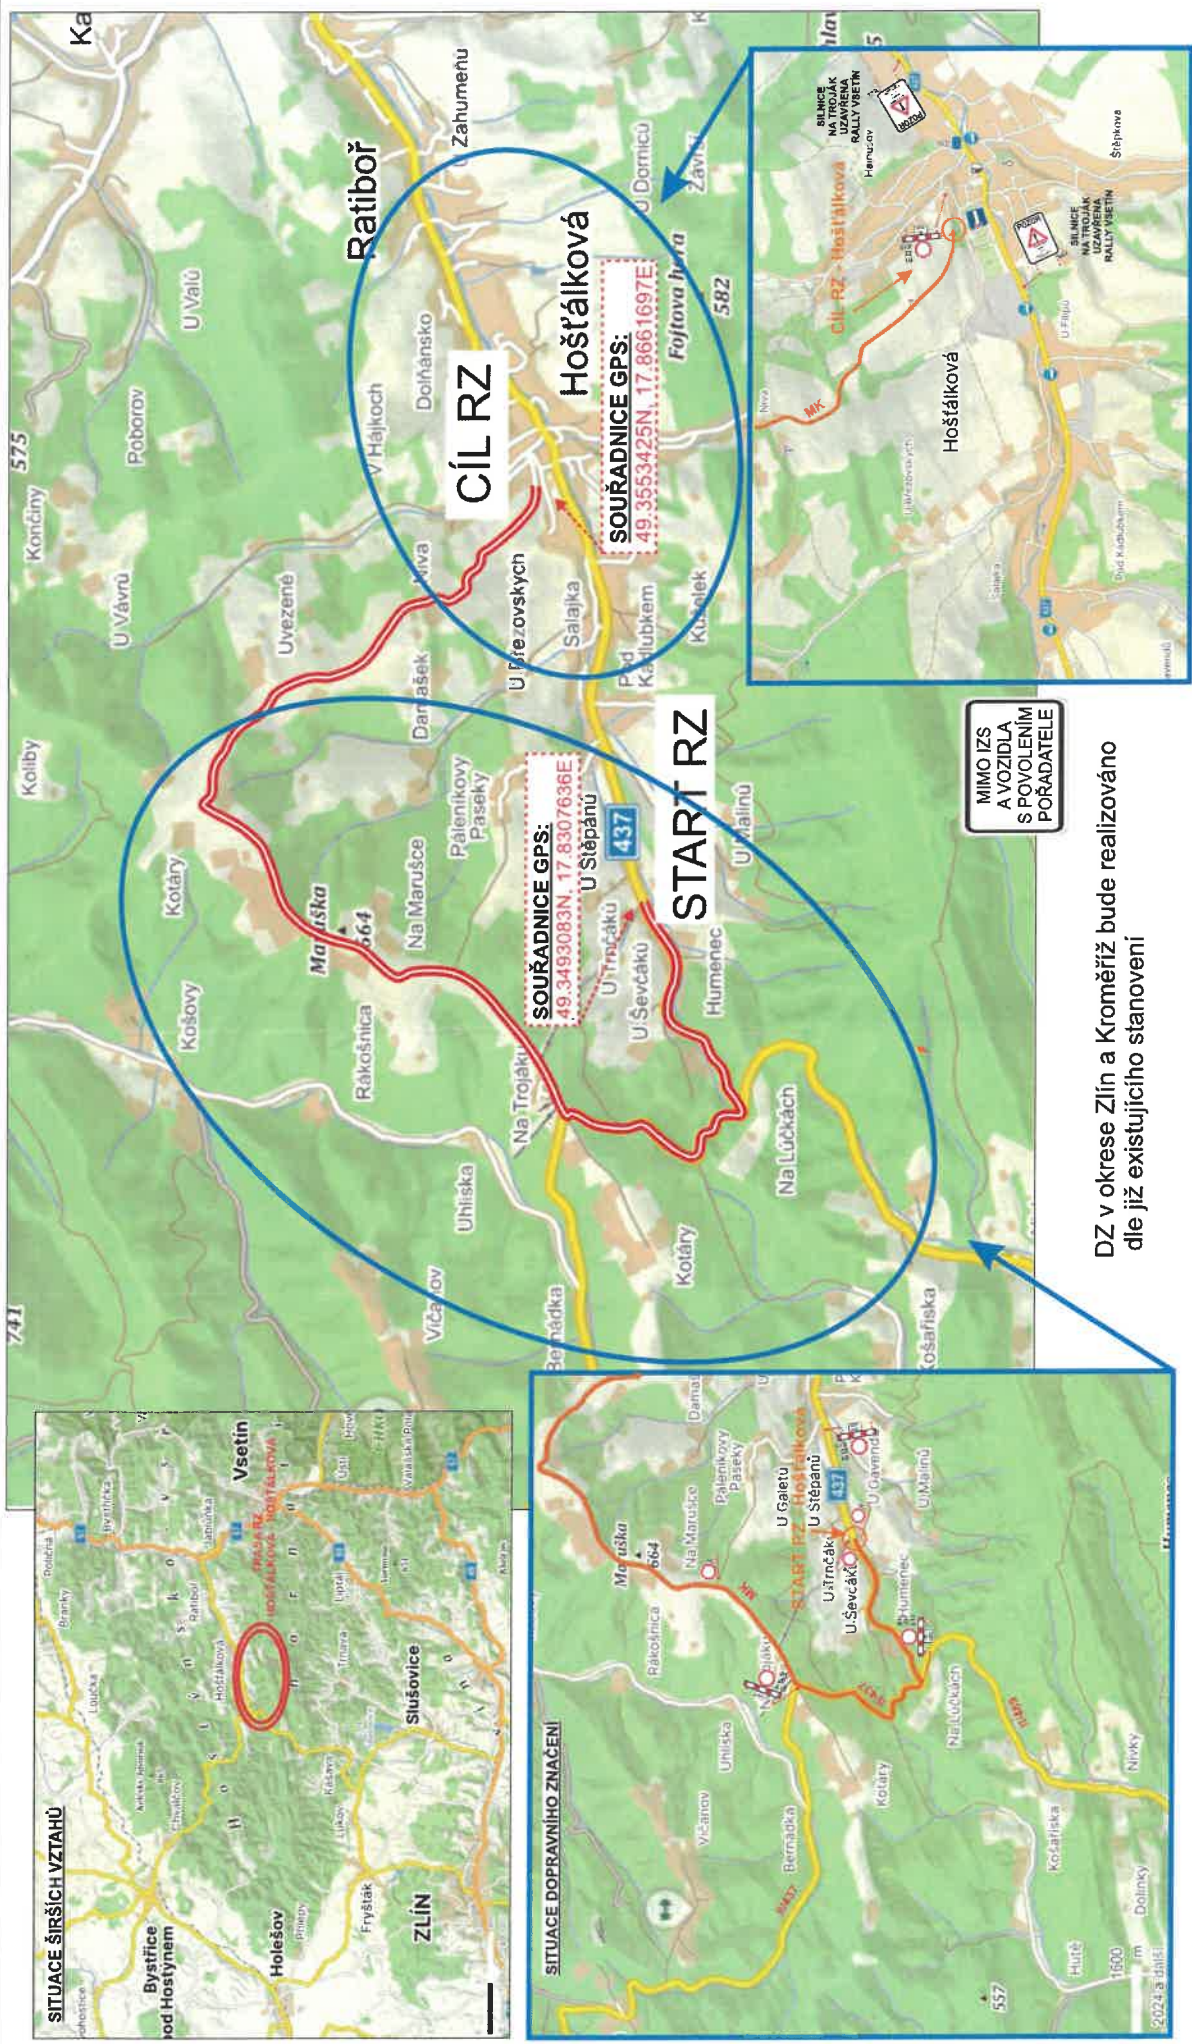

DZ bude umístěno dle Tp66 - Zásady pro označování pracovních míst na pozemních komunikacích.

Stávající trvalé DZ, které bude v rozporu s přechodnou úpravou silničního provozu bude dočasně překryto nebo přeškrtnuto.

Vjezd pro IZS bude umožněn.
Přístupy k nemovitostem budou zajištěny a zabezpečeny

LEGENDA

- trasa RZ
- detail trasy RZ
- přechodné DZ



MIMO IZS
A VOZIDLA
S POVOLENÍM
POŘADATELE

DZ v okrese Zlín a Kroměříž bude realizováno
dle již existujícího stanovení

AKCE:	RALLY VSETÍN - RYCHLOSTNÍ ZKOUŠKA
	Hošťálková - Hošťálková
PŘÍLOHA:	SITUACE - PŘECHODNÉHO DOPRAVNÍ ZNAČENÍ