



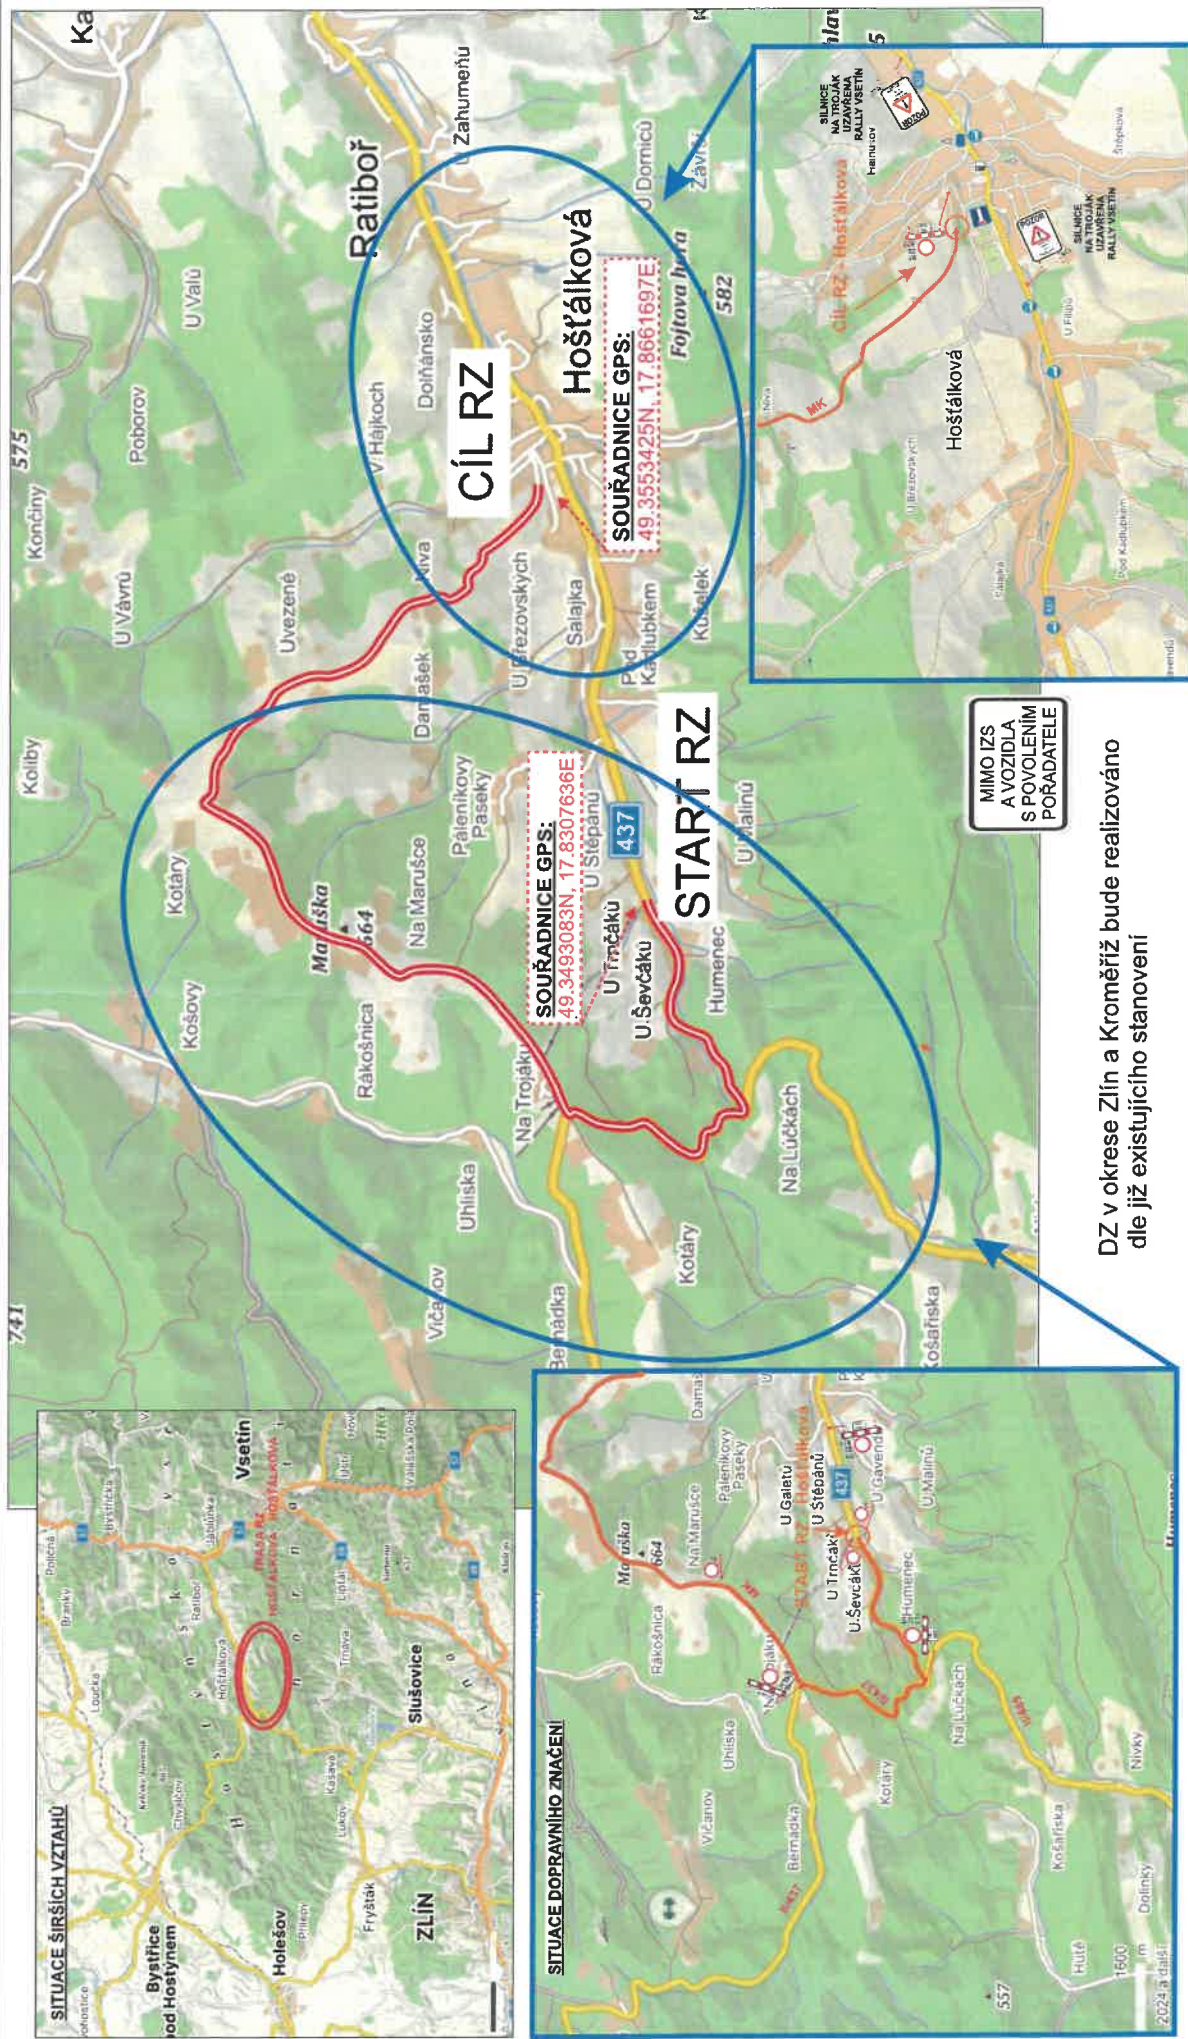



DZ bude umístěno dle Tp66 - Zásady pro označování pracovišť na pozemních komunikacích.

Stávající trvalé DZ, které bude v rozporu s přechodnou úpravou silničního provozu bude dočasně překryto nebo přeškrtnuto.

**Vjazd pro IZS bude umožněn.
Přístupy k nemovitostem budou zajištěny a zabezpečeny**

RZ Hošťálková

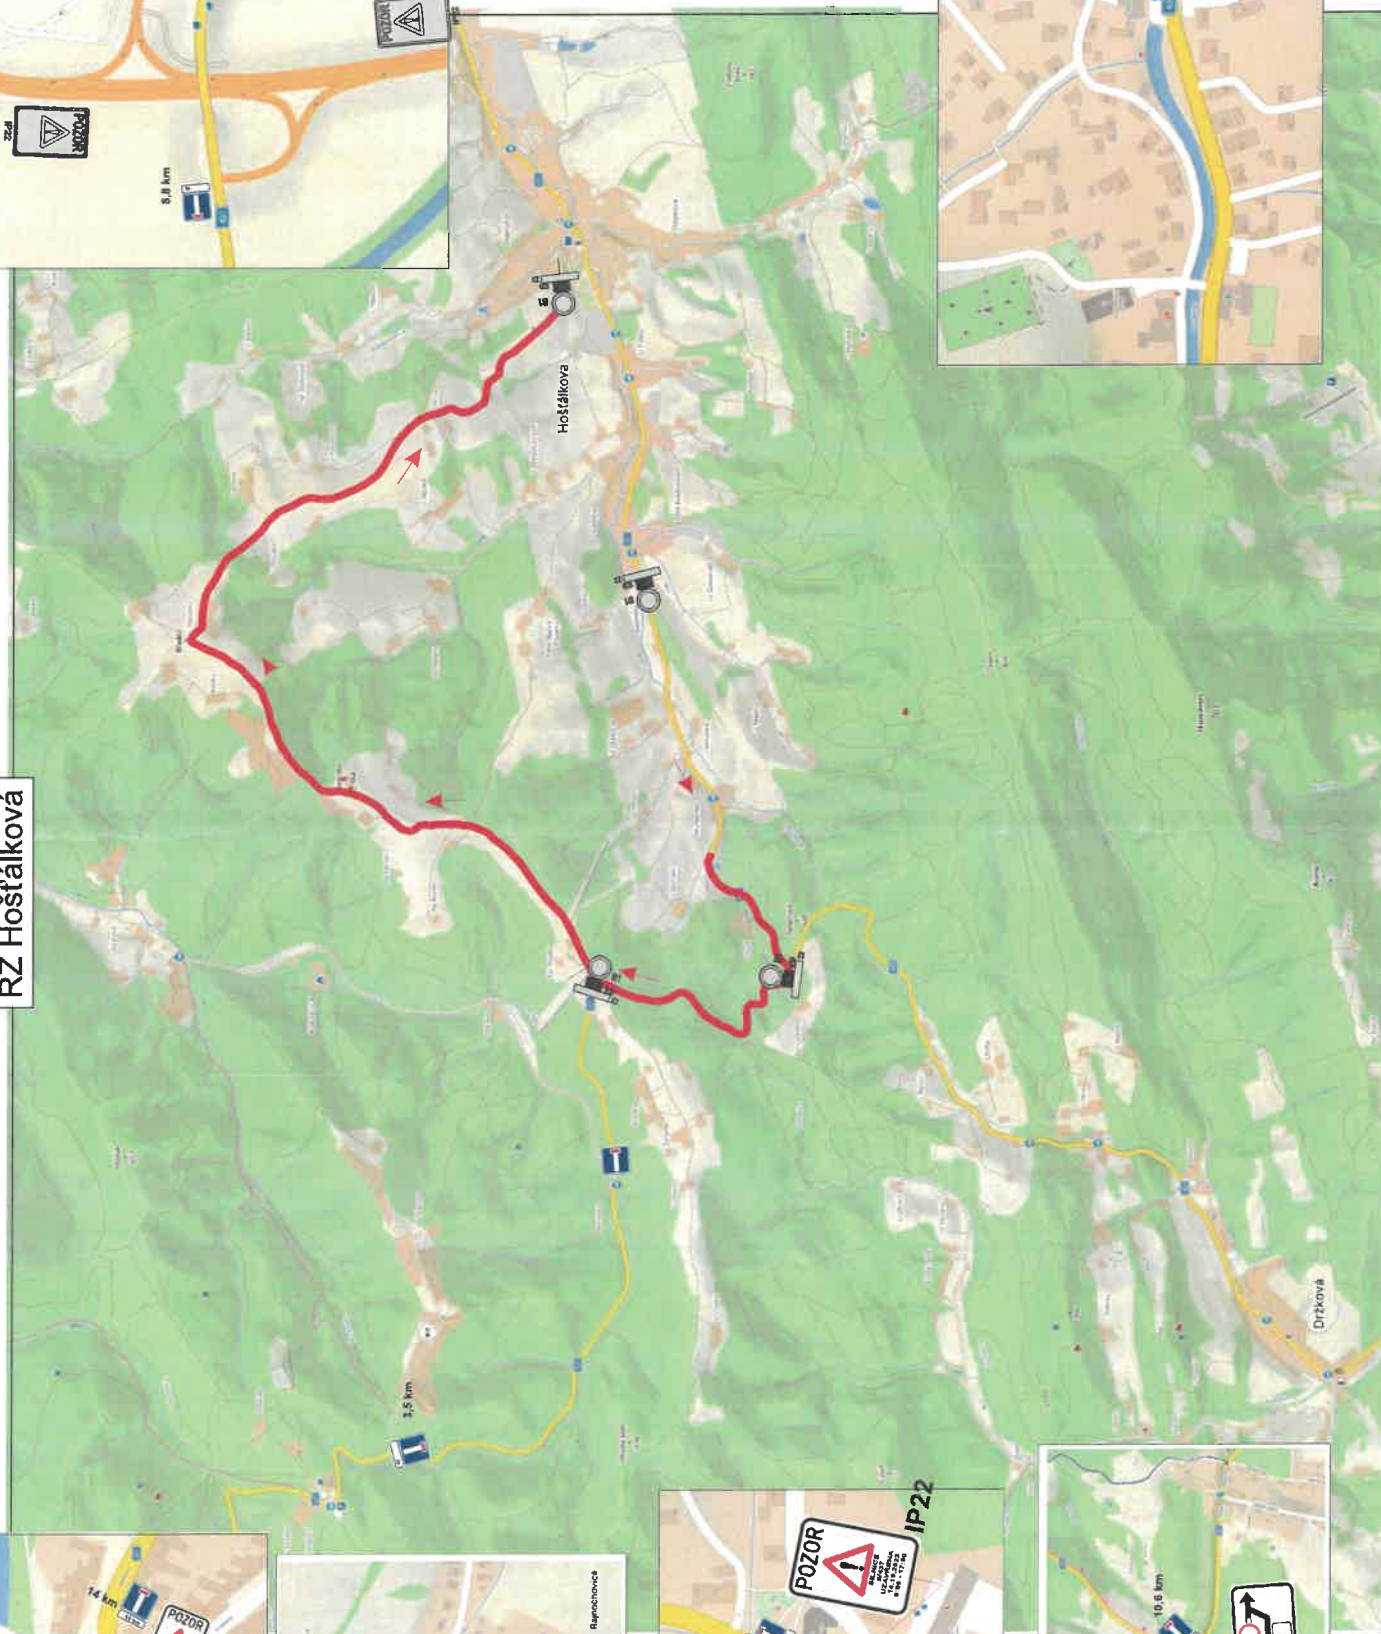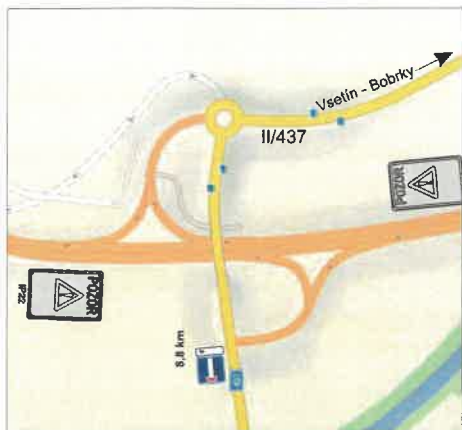

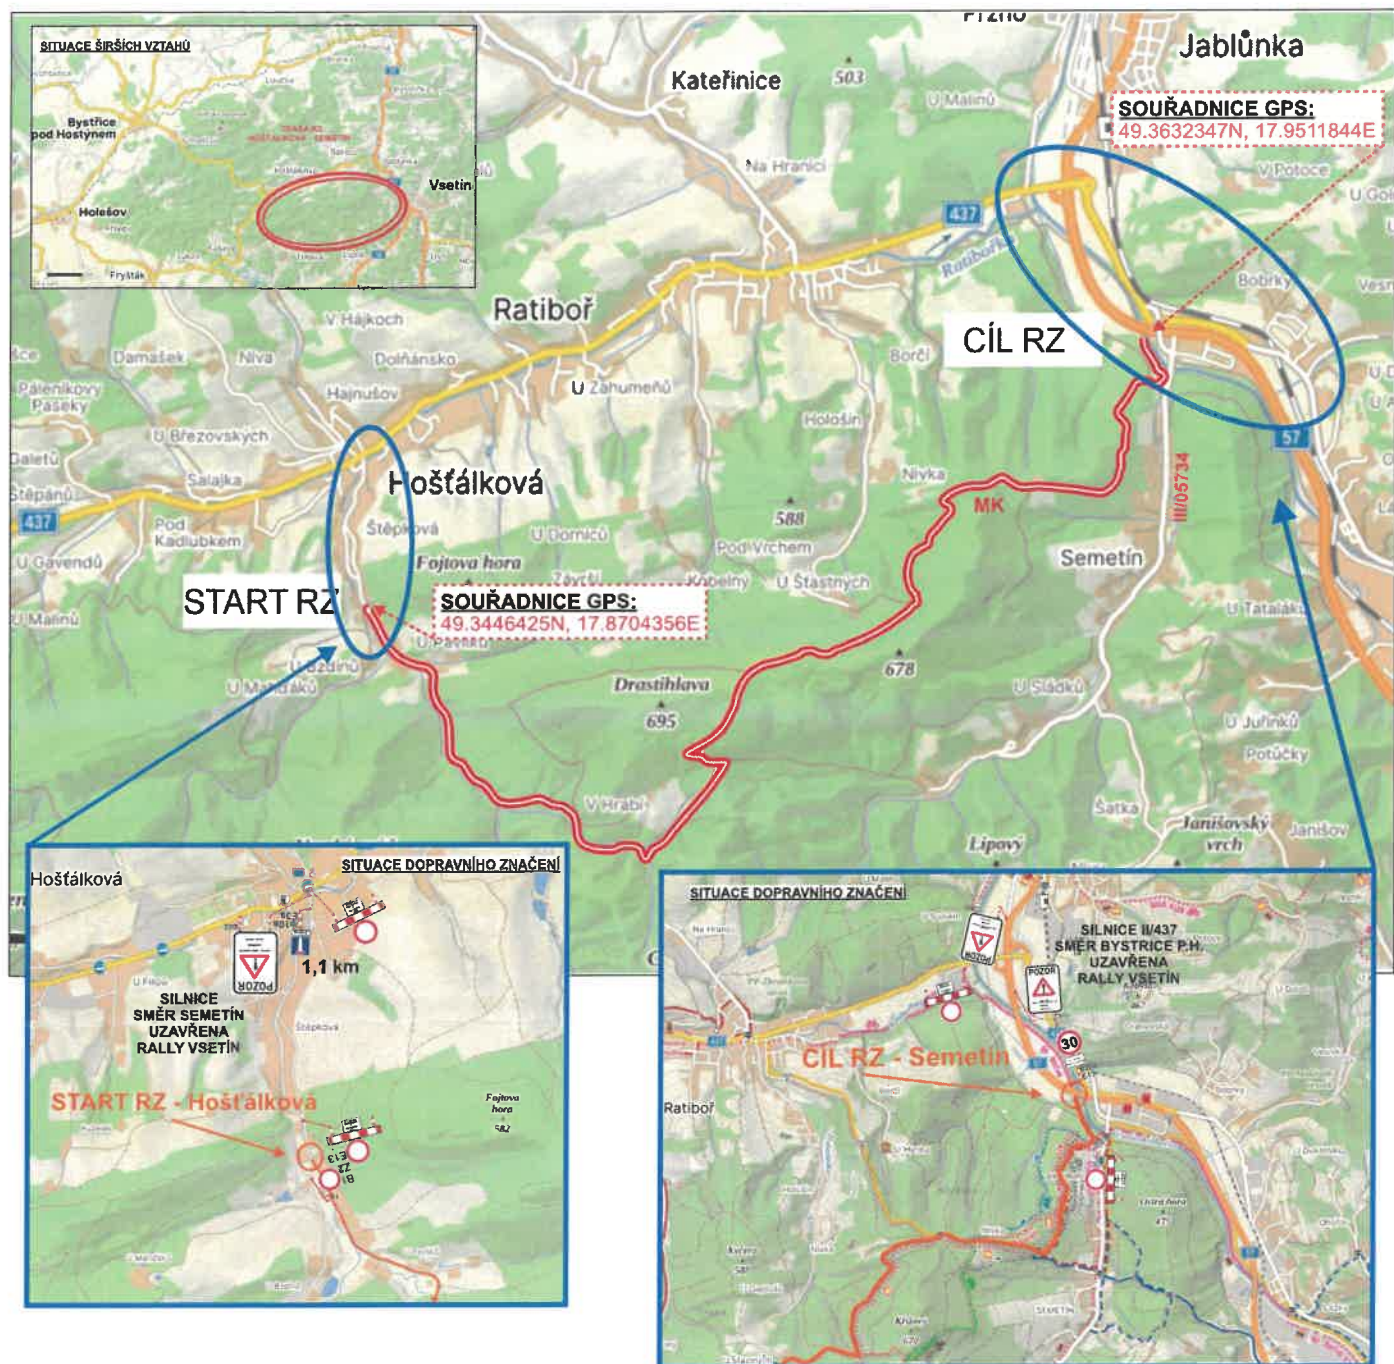

DZ bude umístěno dle Tp66 - Zásady pro označování pracovních míst na pozemních komunikacích.

Stávající trvalé DZ, které bude v rozporu s přechodnou úpravou silničního provozu bude dočasně překryto nebo přeškrtnuto.


Vjezd pro IZS bude umožněn.

Přístupy k nemovitostem budou zajištěny a zabezpečeny

MIMO IZS
A VOZIDLA
S POVOLENÍM
POŘADATELE

LEGENDA

- trasa RZ
- detail trasy RZ
- přechodné DZ

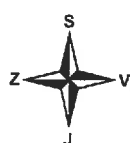

AKCE:
RALLY VSETÍN - RYCHLOSTNÍ ZKOUŠKA
Hošťálková - Semetín

PŘÍLOHA:
SITUACE - PŘECHODNÉHO DOPRAVNÍ ZNAČENÍ