

Zajištění PDZ - v obci, oprava mimo vozovku

A15



B21a



B20a



B26



Z4



B20a



B21a



A15

B26



Zajištění PDZ - mimo obec, oprava mimo vozovku


- A15 
- B21a 
- B20a 
- B20a 
- B20a 




Z4

-  B20a
-  B20a
-  B20a
-  B21a
-  A15

Zajištění PDZ - v obci, oprava zasahující do vozovky

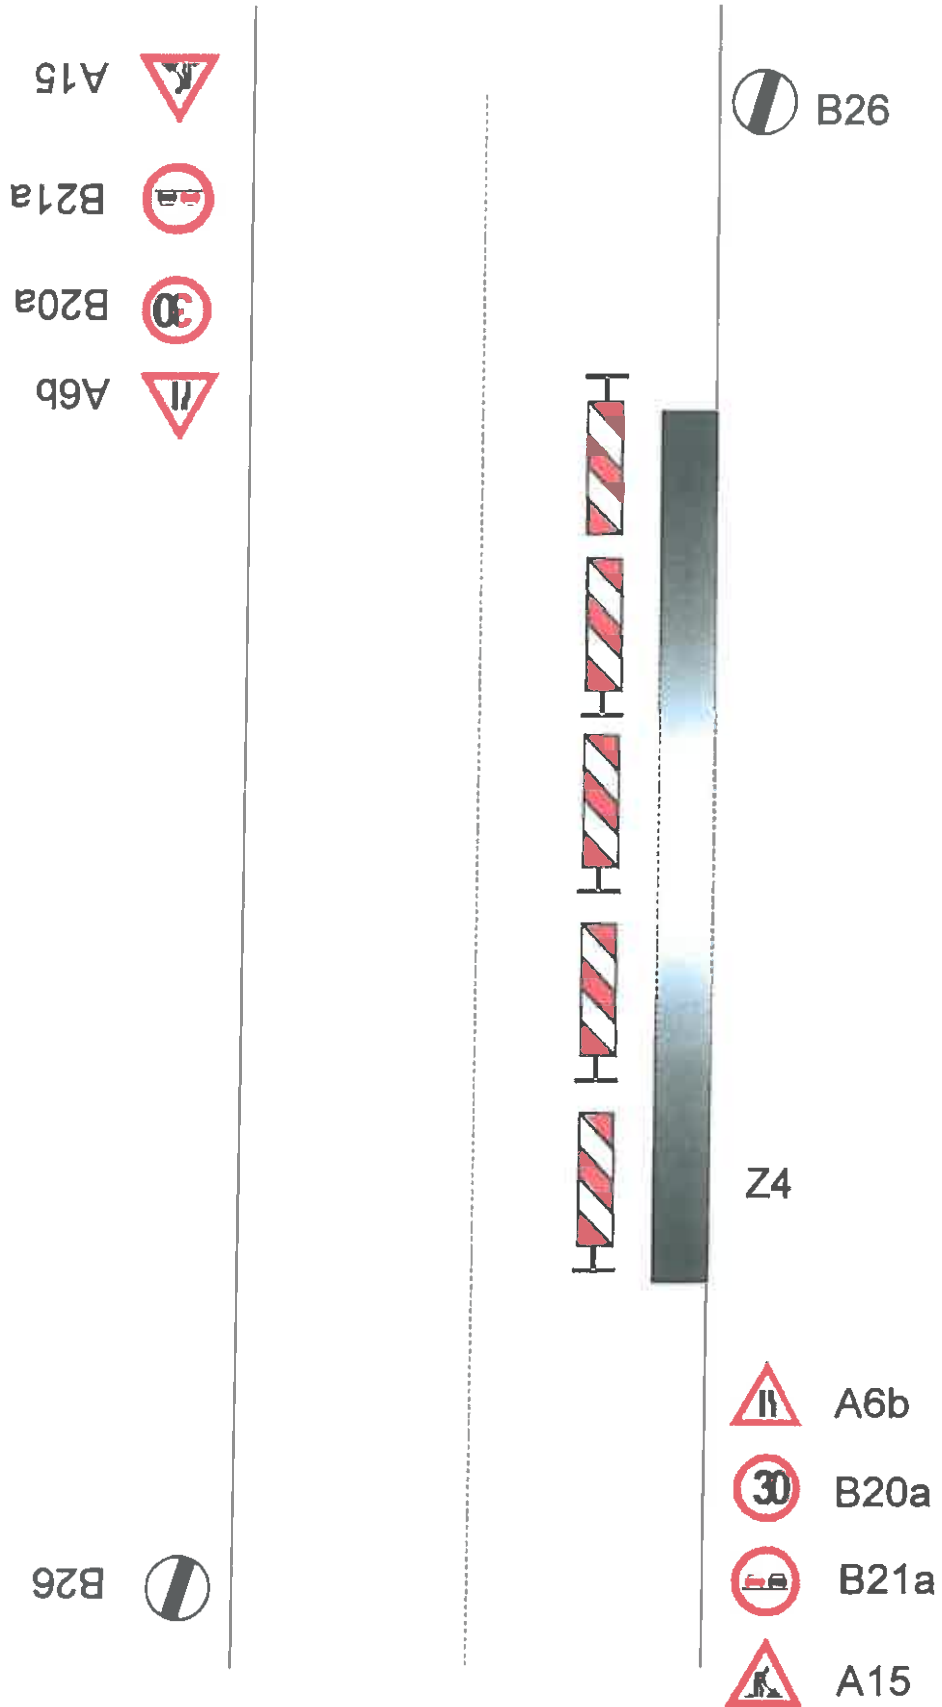

Zajištění PDZ - mimo obec, oprava zasahující do vozovky

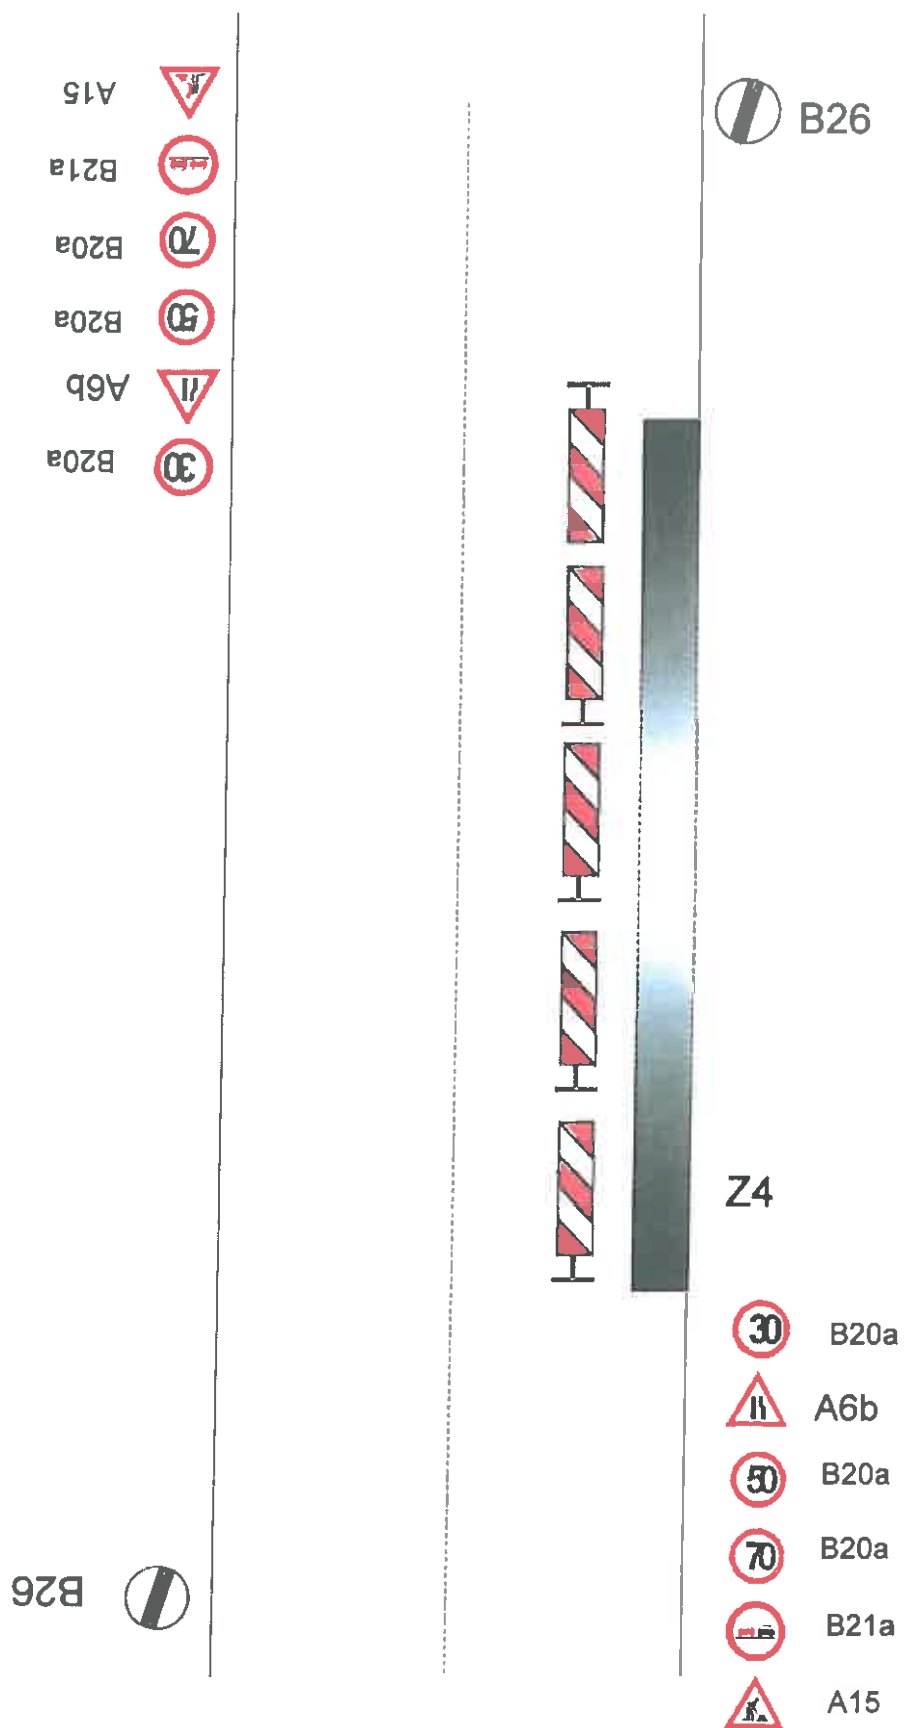


Zajištění PDZ - v obci, uzavírka 1 jízdního pruhu

- A15 
- B21a 
- A6b 
- B20a 
- P8 


B26 



Zajištění PDZ - mimo obec, uzavírka 1 jízdního pruhu

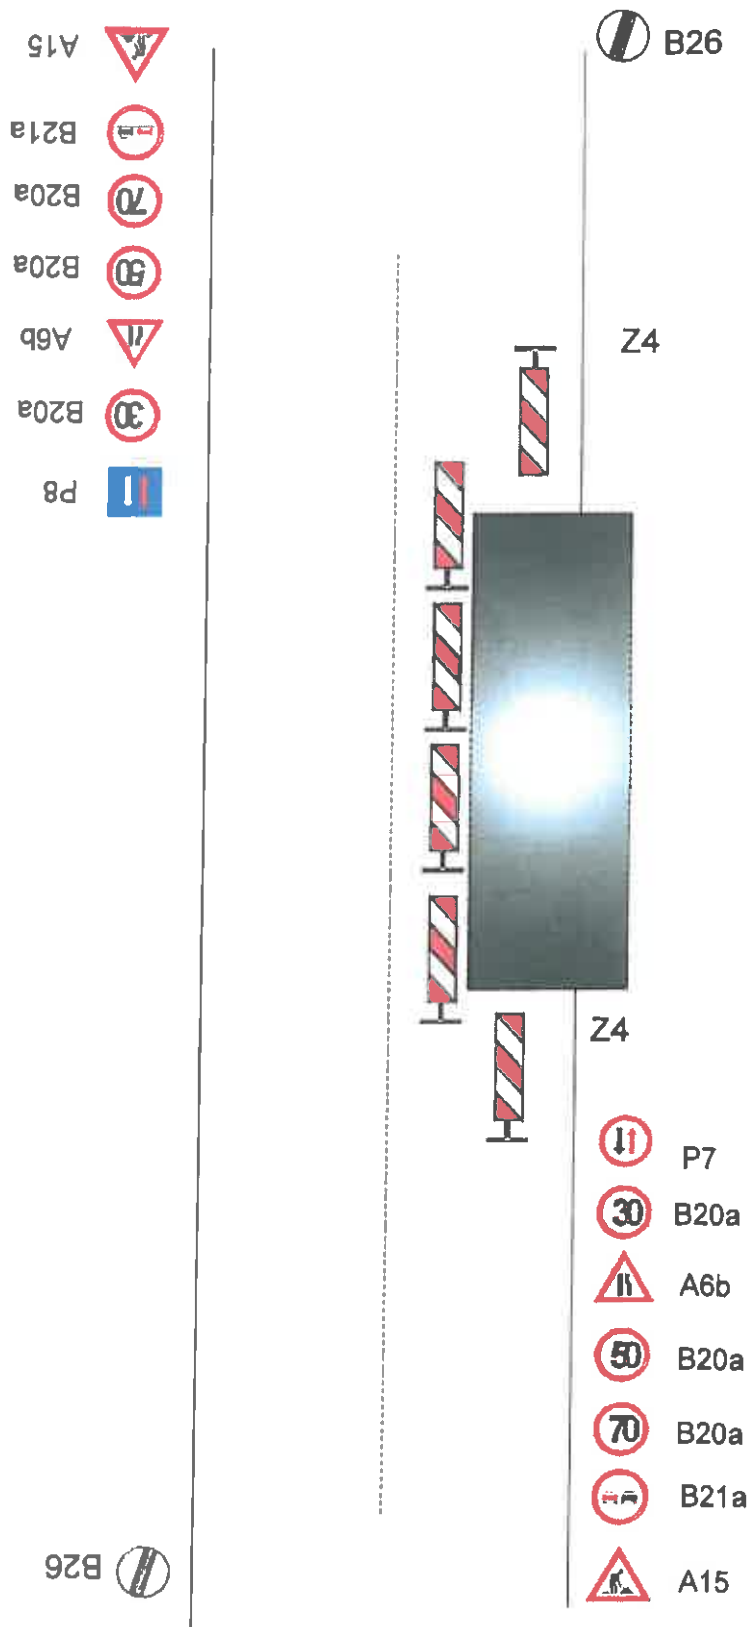

Zajištění PDZ - v obci, uzavírka 1 jízdního pruhu, řízení provozu světelným signalizačním zařízením

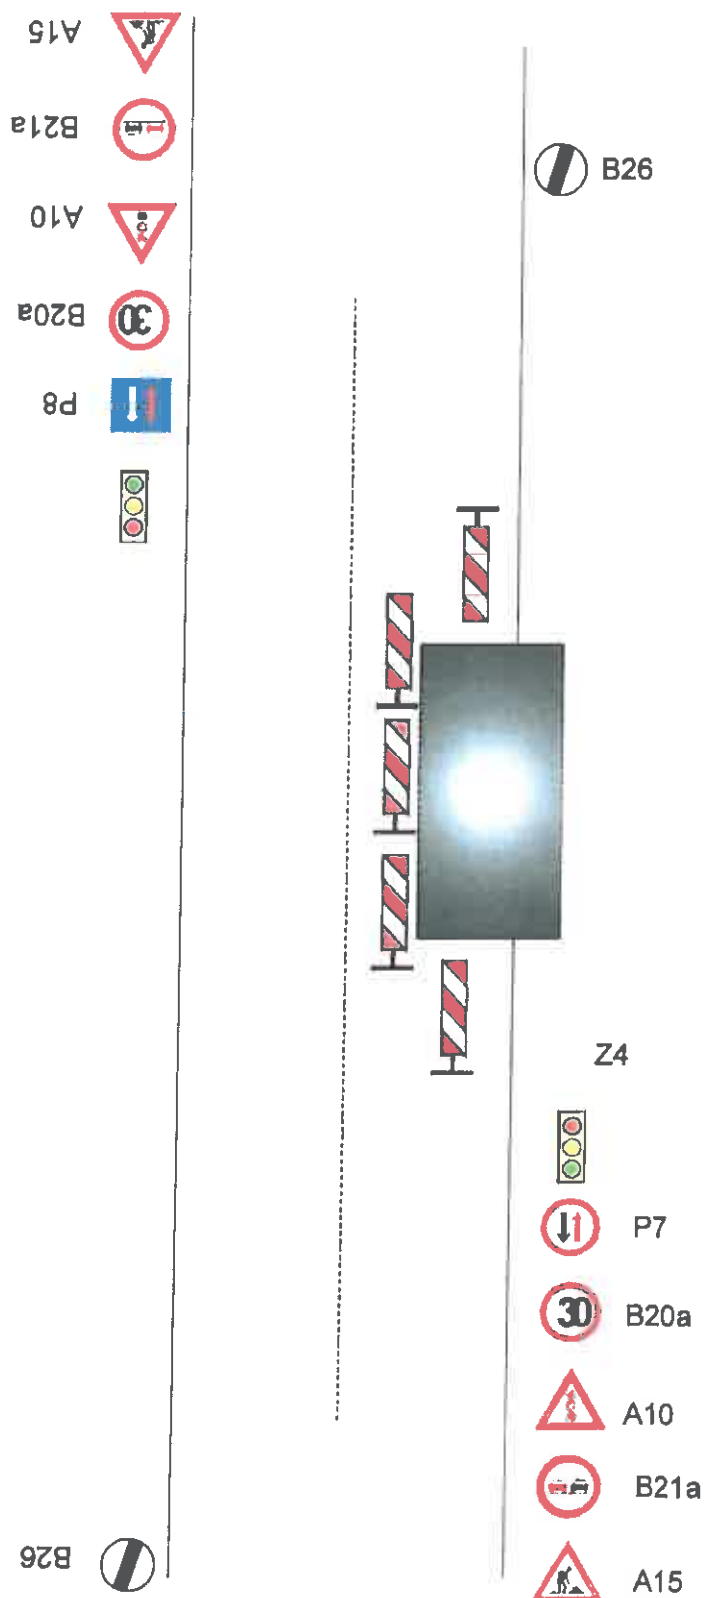

**Zajištění PDZ - mimo obec, uzavírka 1 jízdního pruhu,
řízení provozu světelným signalizačním zařízením**

