

**Legenda:**

















- - pracovní místo
- - hranice ORP
- - - - hranice okresu
- - - - objízdná trasa pro všechna vozidla
- ◇ P2 - navržené přechodné svislé dopravní značení
- ◇ P2 - stávající svislé dopravní značení
- ✕ P2 - zrušené stávající svislé dopravní značení

Souhlasíme s přechodnou úpravou provozu, uzavírkou, objízdnou trasou a zvláštním užíváním pozemní komunikace. V souladu s ustanovením § 36 odst. 3 zák. č. 500/2004 Sb. Správního řádu se vzdáváme práva vyjádřit se k podkladům rozhodnutí.

Dopravní značení, které bude v rozporu s přechodným dopravním značením, bude dočasně zakryto.

VYPRACOVAL	KÁSPAR	<i>Káspár</i>	<b>NVB LINE</b>
KONTROLOVAL	JANATA	<i>Janata</i>	
INVESTOR	LESY ČESKÉ REPUBLIKY, s.p.		NVB LINE s.r.o. Cukrovár 716 768 21 Kralupy www.nvblne.cz kasp@nvblne.cz tel.: 770 187 111
ZHOTOVITEL	NATRIX VZ, s.r.o.		
STAVBA	DRŽKOVSKÝ POTOK KM 0,000-0,800		
VÝKRES	DOPRAVNÍ INŽENÝRSKÁ OPATŘENÍ		DATUM
865x297	- OBJÍZDKA PRO VŠECHNA VOZIDLA		24. 6. 2022
	PŘECHODNÁ ÚPRAVA PROVOZU		NAŠE ZN.
			ZK-22-0651



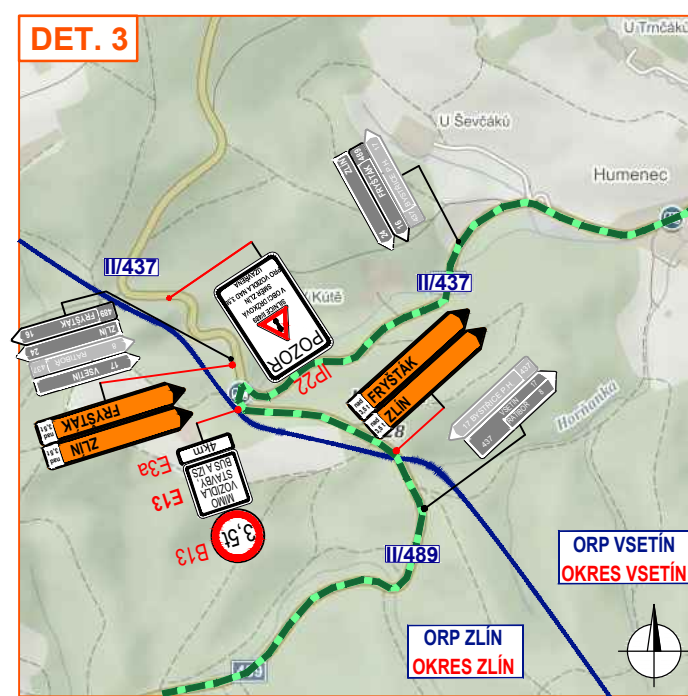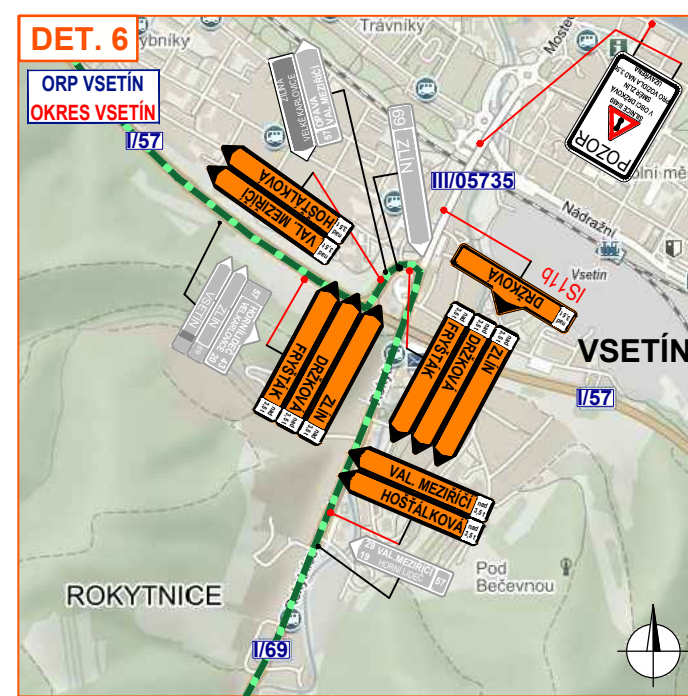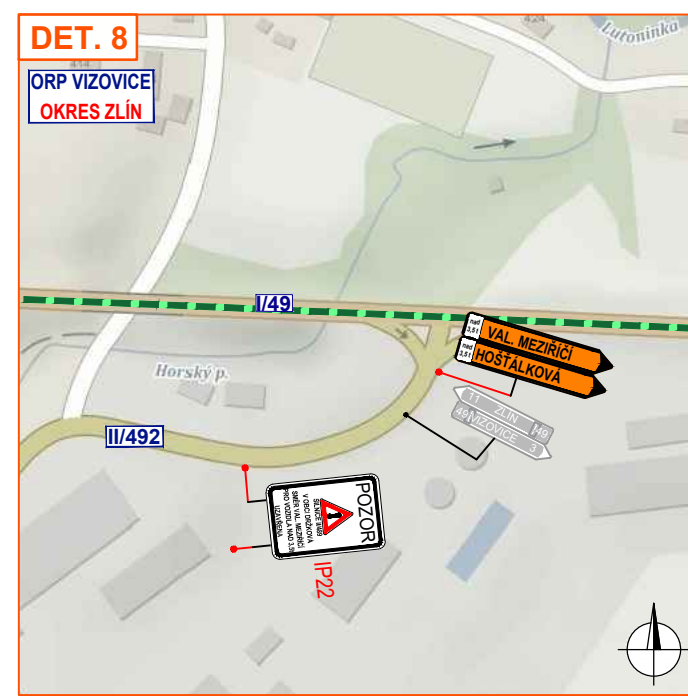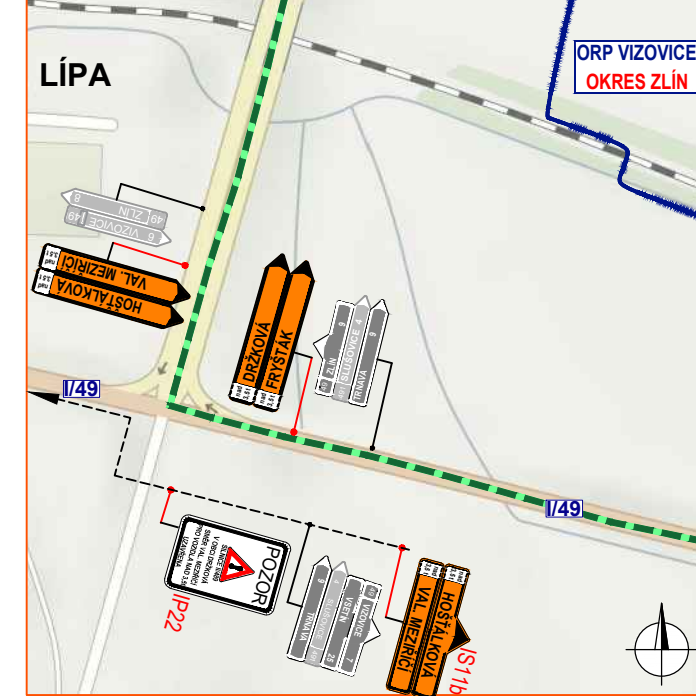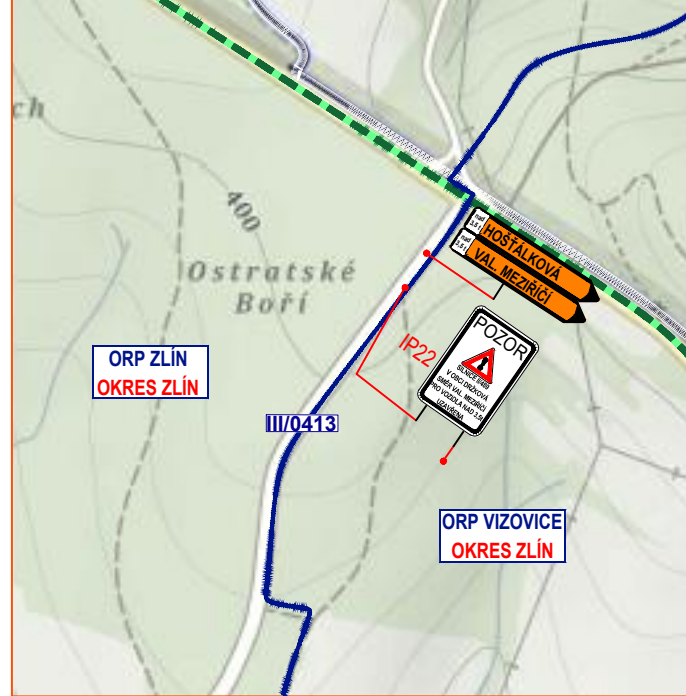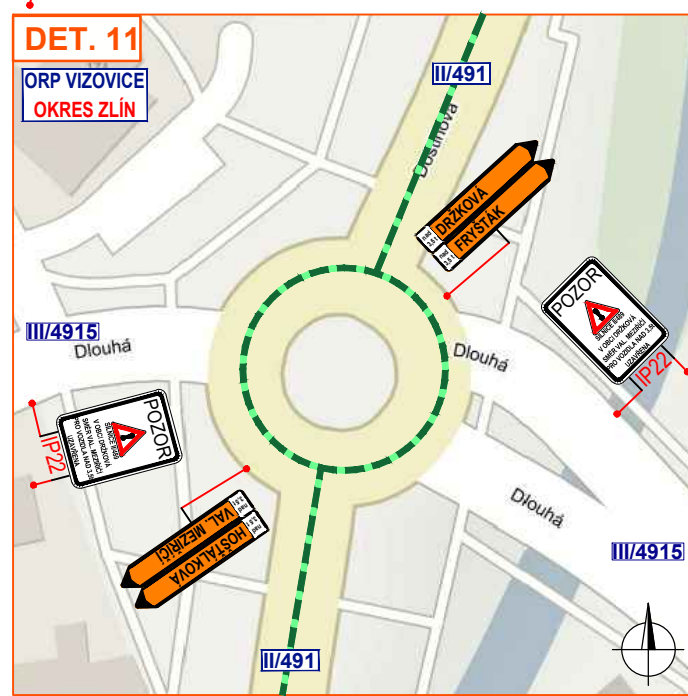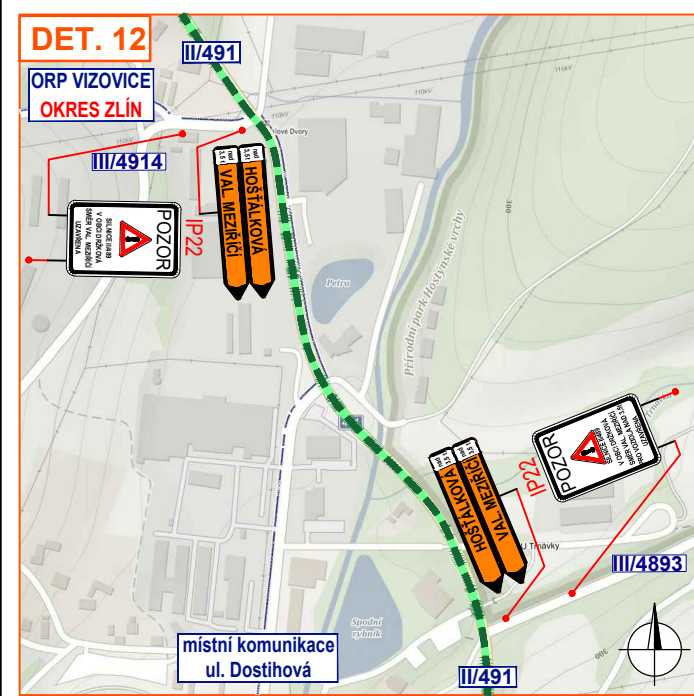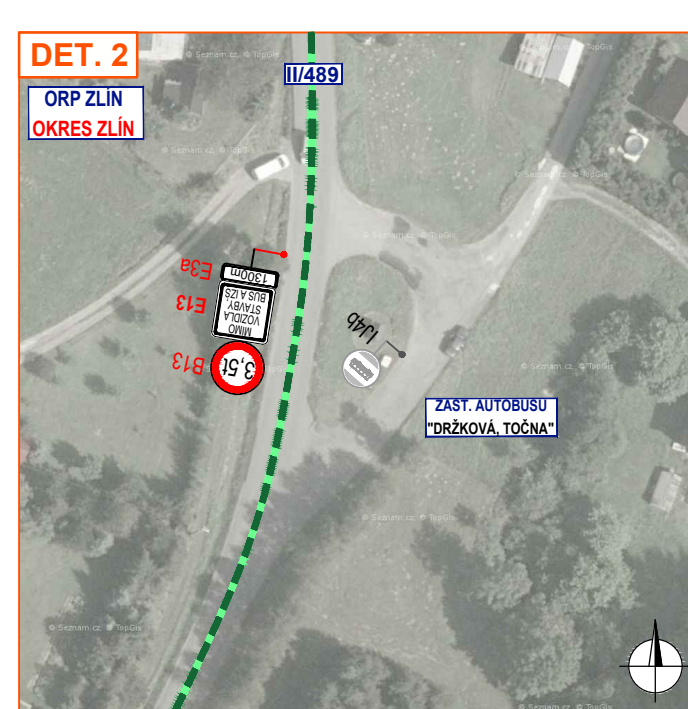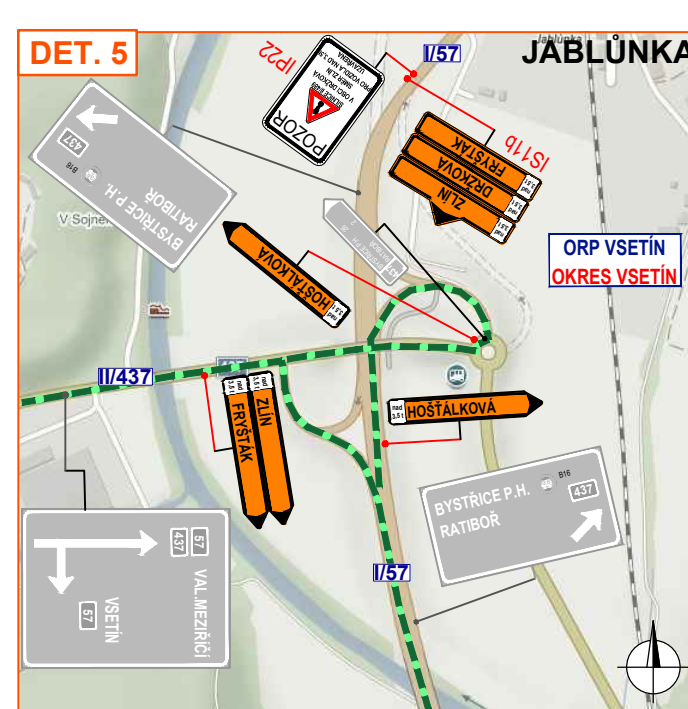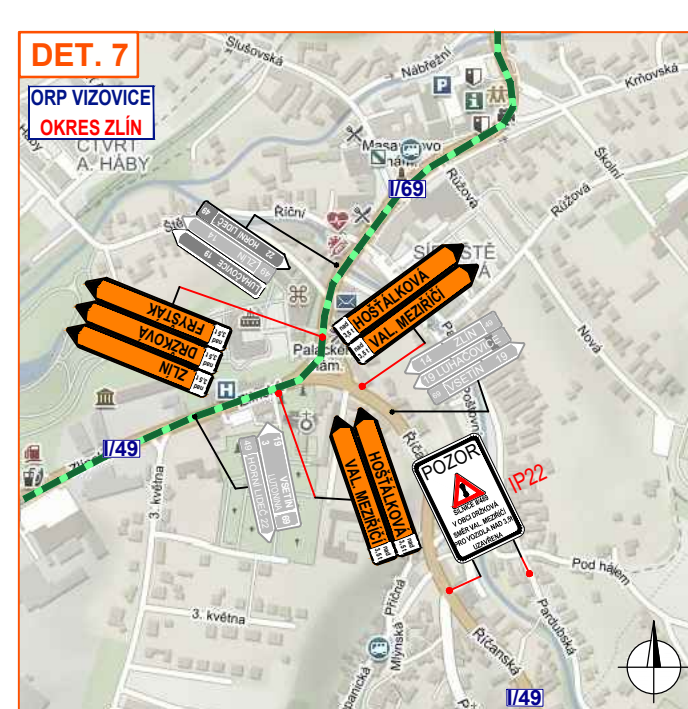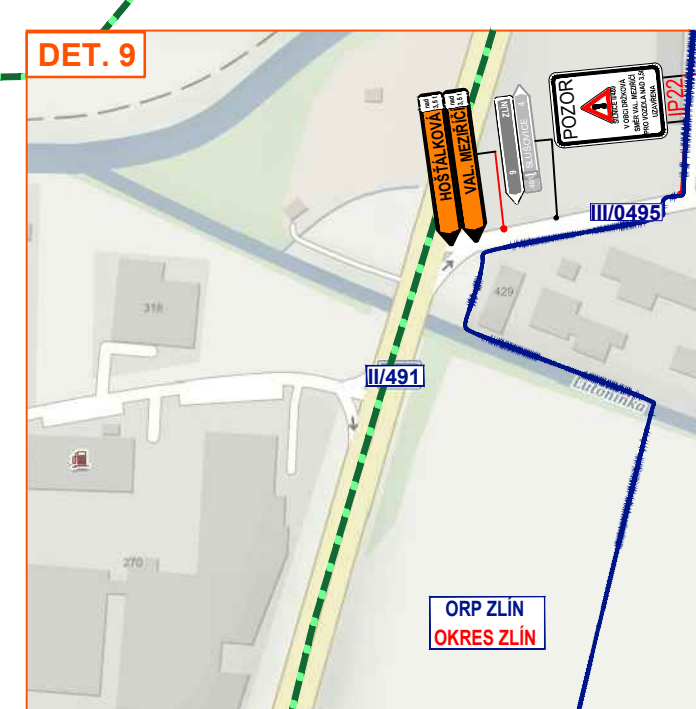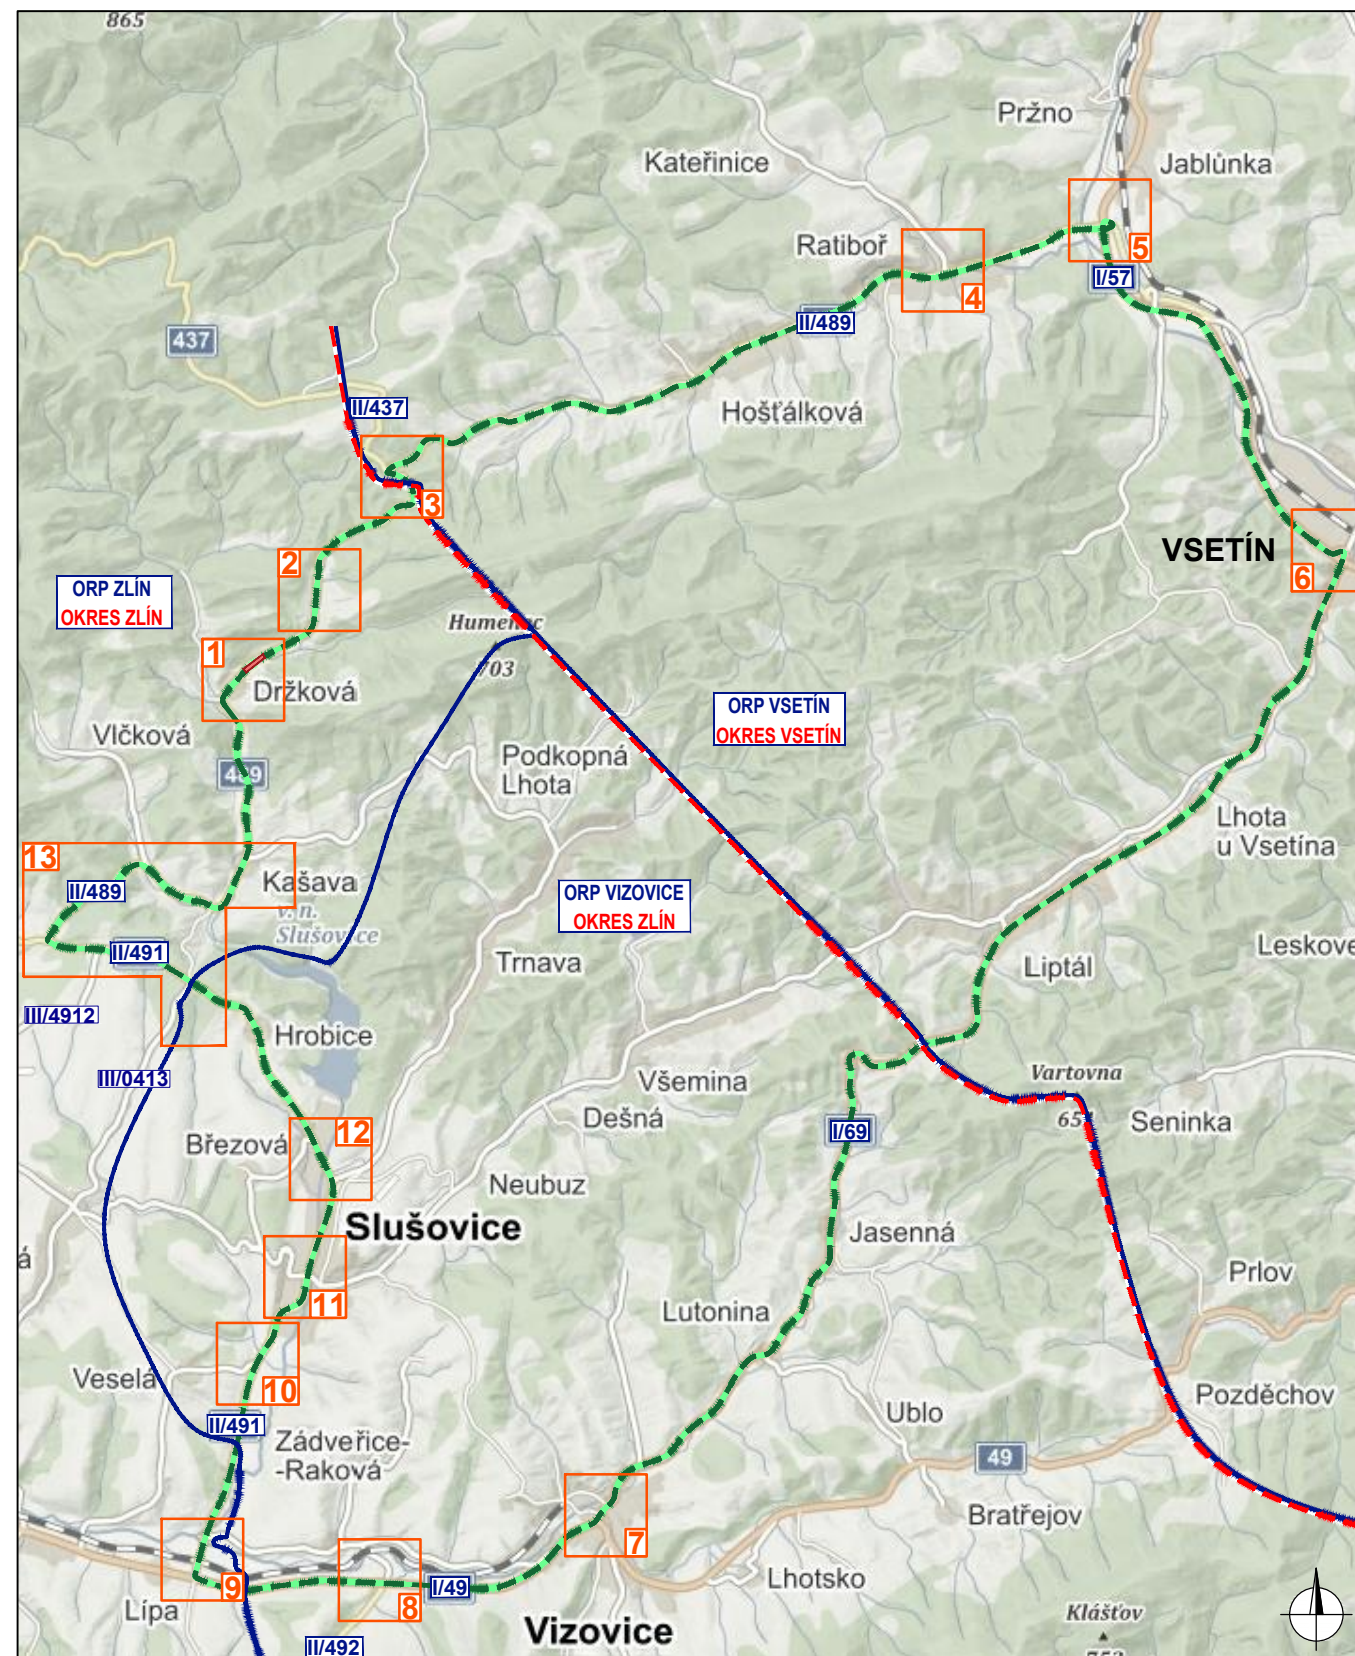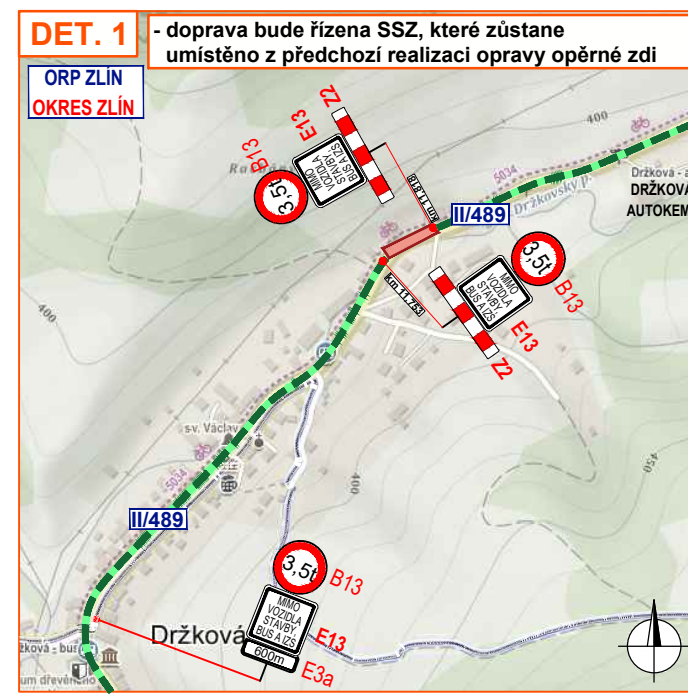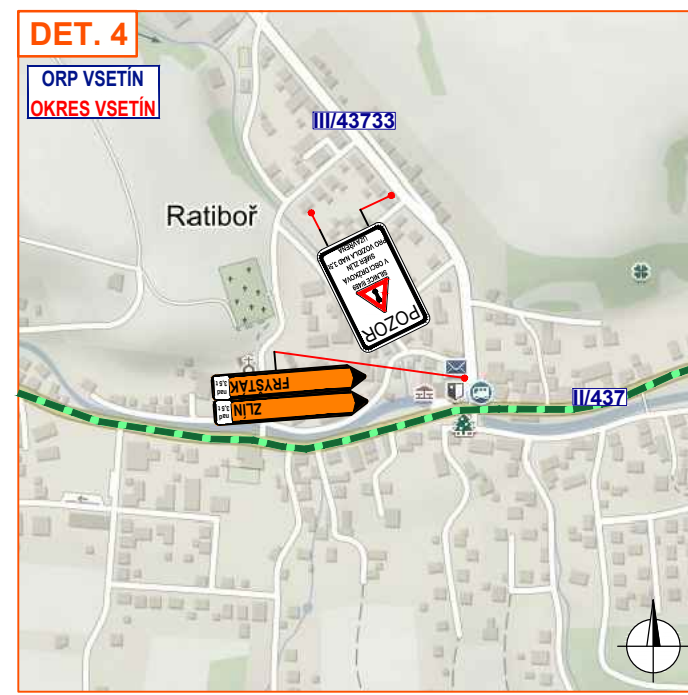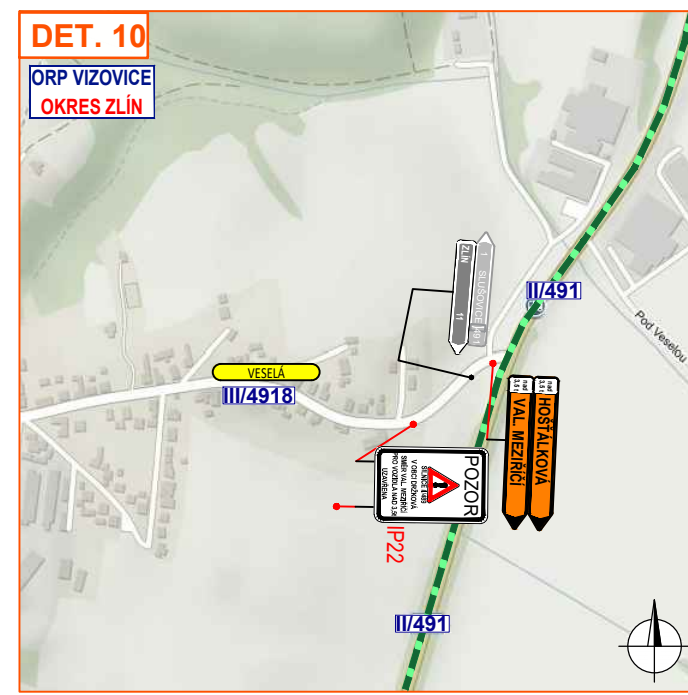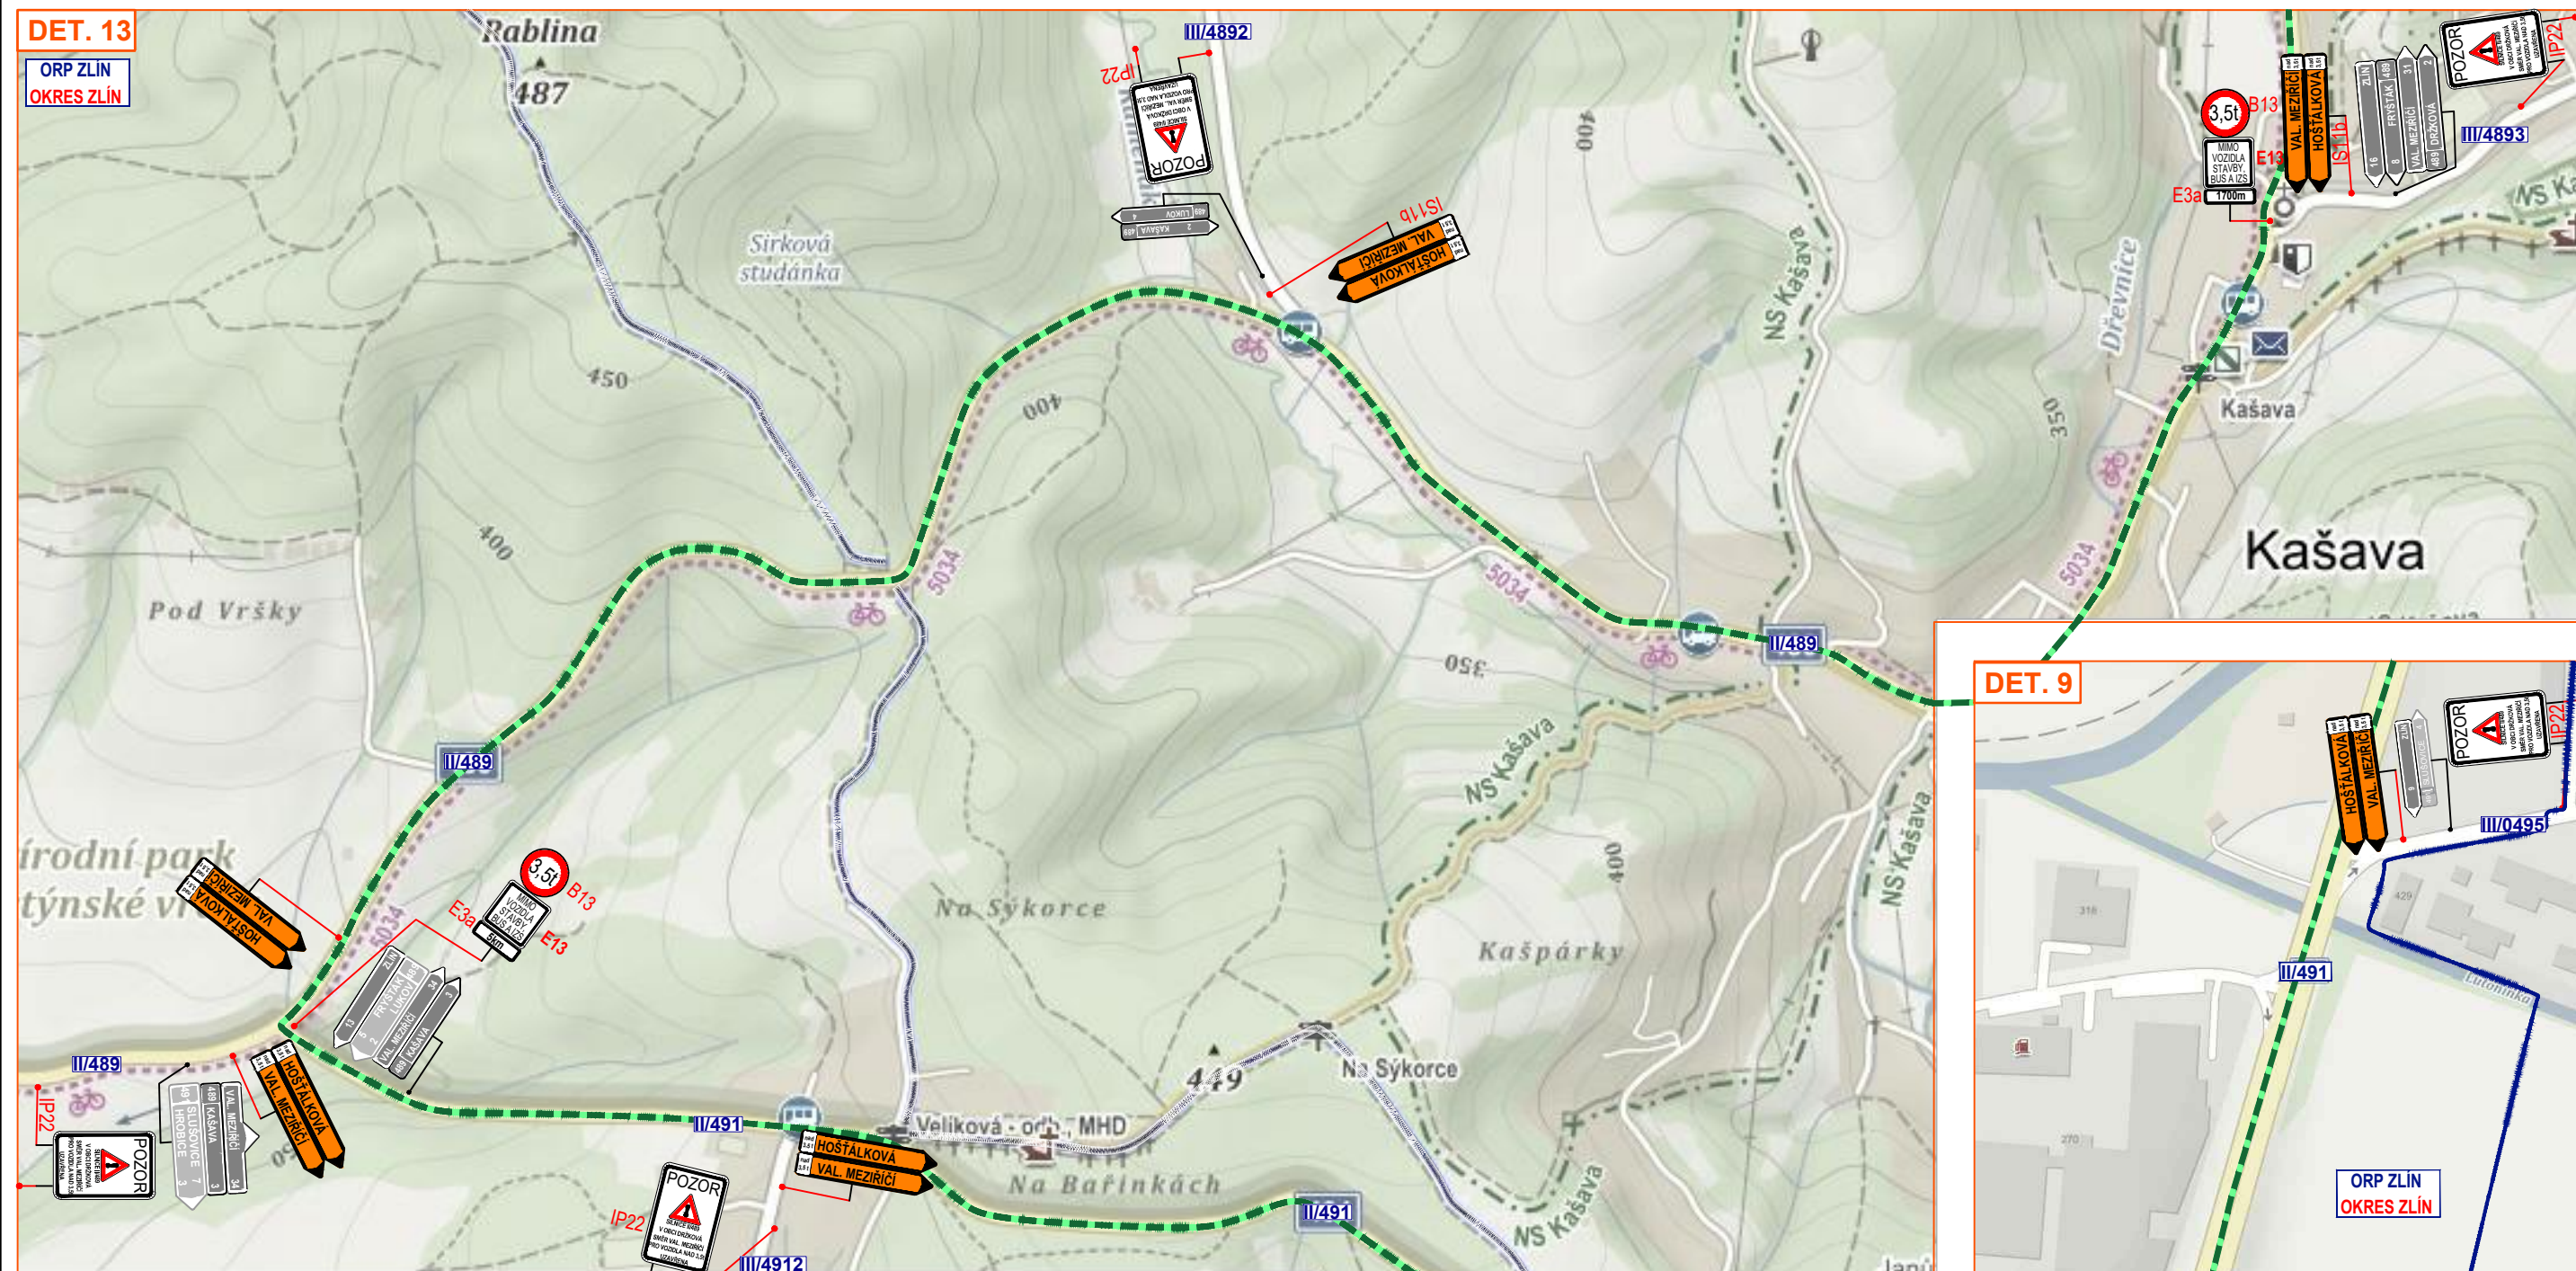

**Legenda:**

- pracovní místo
- hranice ORP
- hranice okresu
- objízdná trasa pro vozidla nad 3,5 t
- navržené přechodné svисlé dopravní značení
- stávající svисlé dopravní značení
- zrušené stávající svисlé dopravní značení

Souhlasíme s přechodnou úpravou provozu, uzavírkou, objízdnou trasou a zvláštním užíváním pozemní komunikace. V souladu s ustanovením § 36 odst. 3 zák. č. 500/2004 Sb. Správního řádu se vzdáváme práva vyjádřit se k podkladům rozhodnutí.

Dopravní značení, které bude v rozporu s přechodným dopravním značením, bude dočasně zakryto.

VYPRACOVAL	KASPAR		
KONTROLOVAL	JANATA		
INVESTOR	LESY ČESKÉ REPUBLIKY, s.p.		
ZHOTOVITEL	NATRIX VZ, s.r.o.		
STAVBA	DRŽKOVSKÝ POTOK KM 0,000-0,800		
VÝKRES	DOPRAVNĚ INŽENÝRSKÁ OPATŘENÍ		
865x297	- OBJÍZDKA PRO VOZIDLA NAD 3,5t	DATUM	24. 6. 2022
	PŘECHODNÁ ÚPRAVA PROVOZU	NAŠE ZN.	ZK-22-061

**NVB LINE**

NVB LINE s.r.o.  
Cukrovár 716  
768 21 Kralovice  
www.nvblne.cz  
kaspar@nvblne.cz  
tel.: 770 187 111



### Situační schéma do doby opravy opěrné zdi





- délka záboru max. 70 m
- průjezdní šířka min. 2,75 m
- doprava řízena kyvadlově semaforovou soupravou
- situace bude totožná i v zimním období

### Pracovní místo - oprava opěrné zdi

- délka záboru max. 70 m
- průjezdní šířka min. 2,75 m
- oprava opěrné zdi
- doprava řízena kyvadlově semaforovou soupravou

### Pracovní místo - oprava silnice II/489

- délka záboru max. 70 m
- průjezdní šířka min. 2,75 m
- frézování stávajícího povrchu
- pokládka nových asfaltových vrstev
- doprava řízena kyvadlově semaforovou soupravou

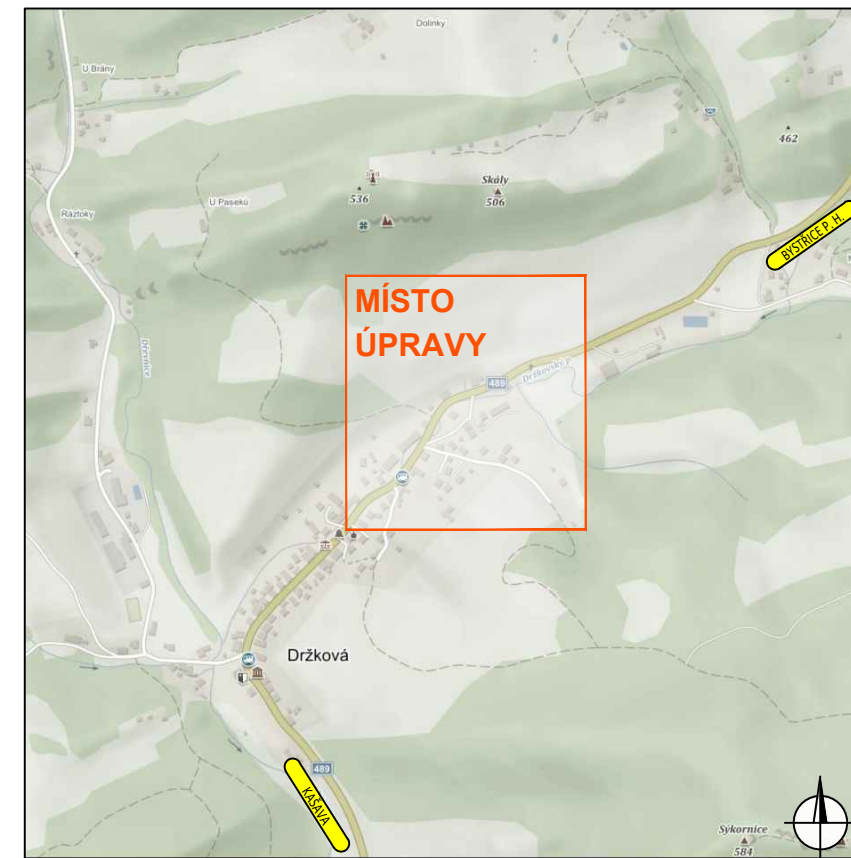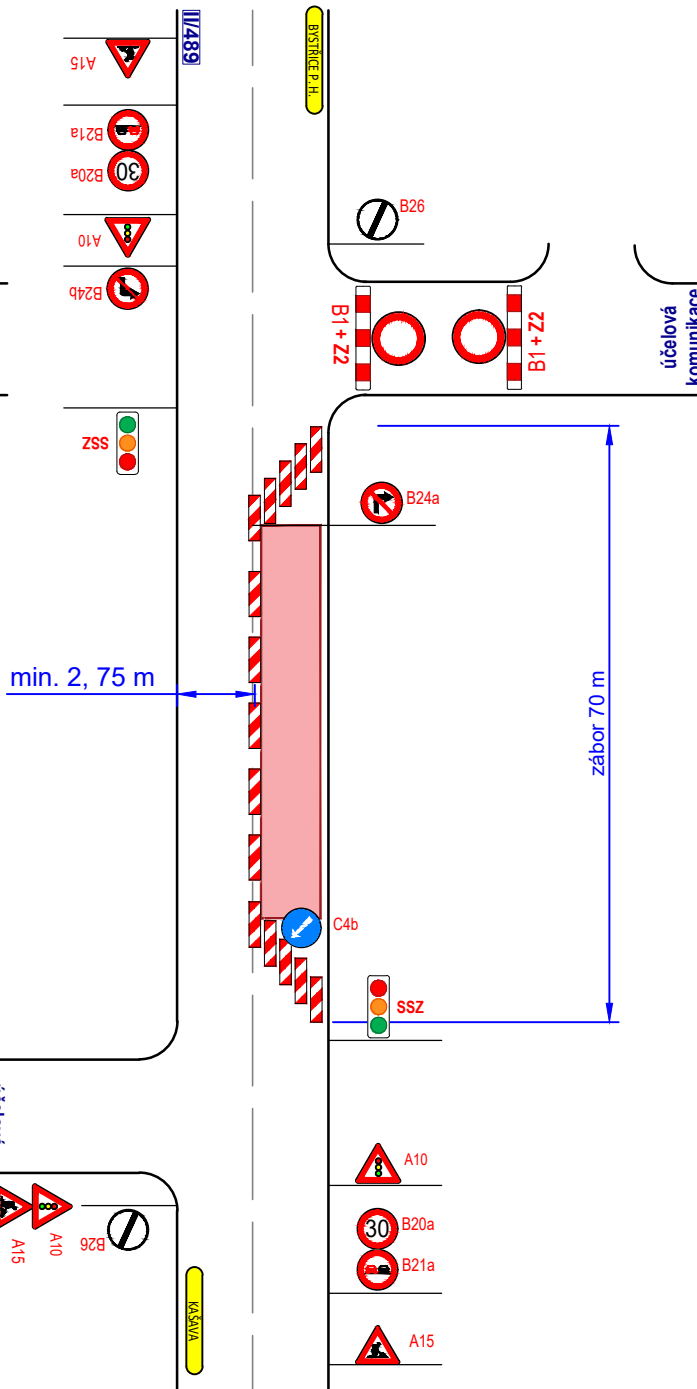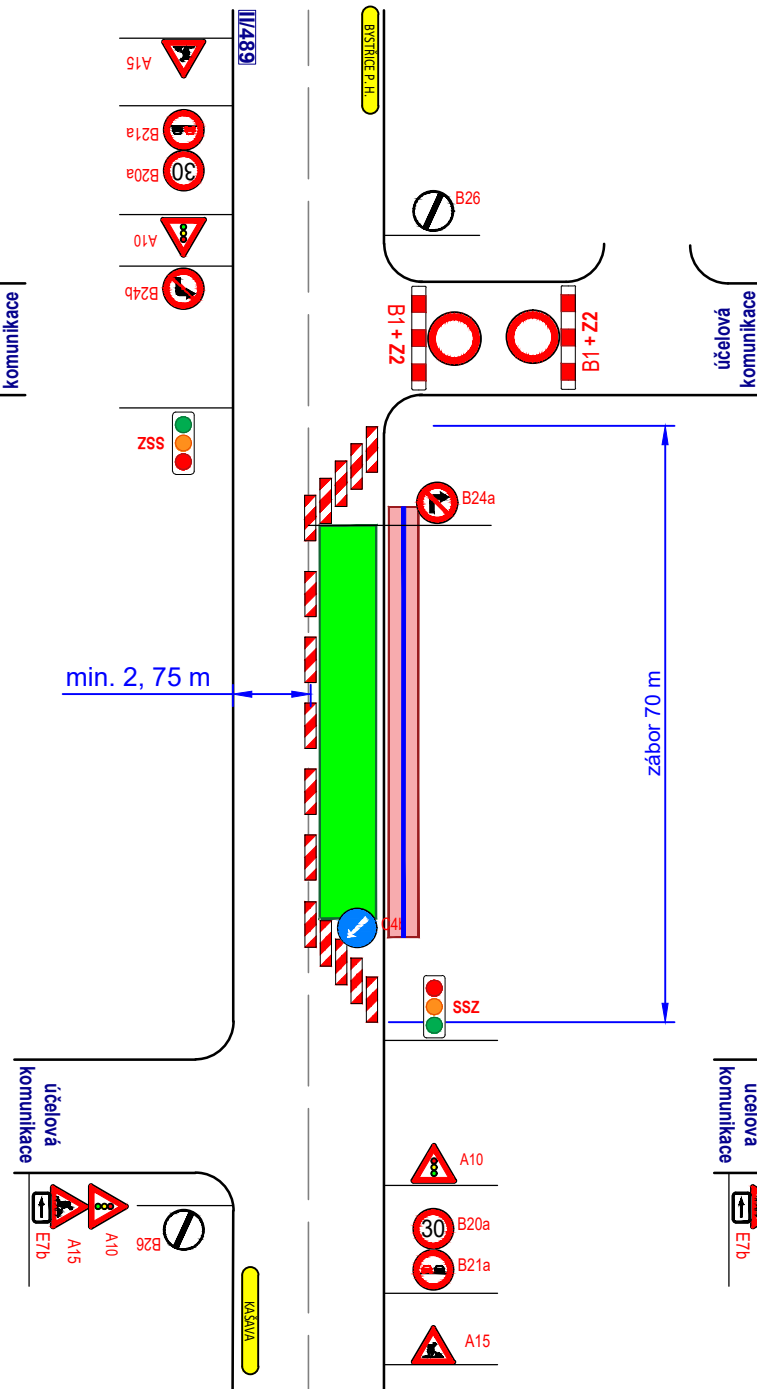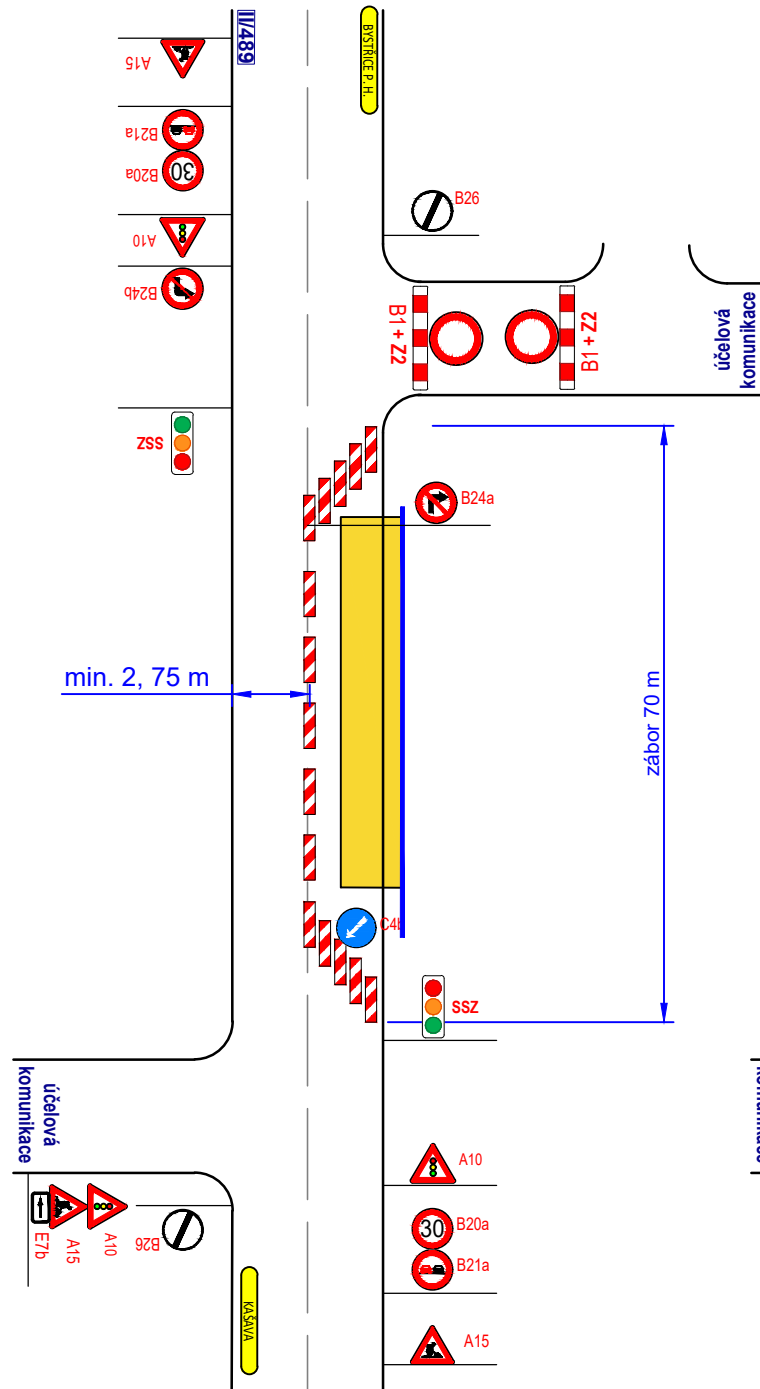

### Legenda:

- vyznačené místo v havarijním stavu
- pracovní místo
- manipulační prostor / technika na komunikaci
- opěrná zeď
- navržené přechodné svislé dopravní značení
- stávající svislé dopravní značení
- zrušené stávající svislé dopravní značení

Souhlasíme s přechodnou úpravou provozu a uzavírkou pozemní komunikace. V souladu s ustanovením § 36 odst. 3 zák. č. 500/2004 Sb. Správního řádu se vzdáváme práva vyjádřit se k podkladům rozhodnutí.

Dopravní značení, které bude v rozporu s přechodným dopravním značením bude dočasně zneplatněno.

VYPRACOVAL	KAŠPAR		<b>NVB LINE</b> NVB LINE s.r.o. Cukrovar 716 768 21 Kvasice www.nvblne.cz kaspar@nvblne.cz tel.: 770 187 111				
KONTROLOVAL	JANATA						
INVESTOR	LESY ČESKÉ REPUBLIKY, s.p.						
ZHOTOVITEL	NATRIX VZ, s.r.o.						
STAVBA	DRŽKOVSKÝ PŮTOK KM 0,000-0,800		<table border="1"> <tr> <td>DATUM</td> <td>24. 6. 2022</td> </tr> <tr> <td>NAŠE ZN.</td> <td>ZK-22-0651</td> </tr> </table>	DATUM	24. 6. 2022	NAŠE ZN.	ZK-22-0651
DATUM	24. 6. 2022						
NAŠE ZN.	ZK-22-0651						
VÝKRES A3	DOPRAVNĚ INŽENÝRSKÁ OPATŘENÍ - DETAIL 1A						
PŘECHODNÁ ÚPRAVA PROVOZU							