

Zajištění PDZ - v obci, oprava mimo vozovku


- A15 
- B21a 
- B20a 







Z4

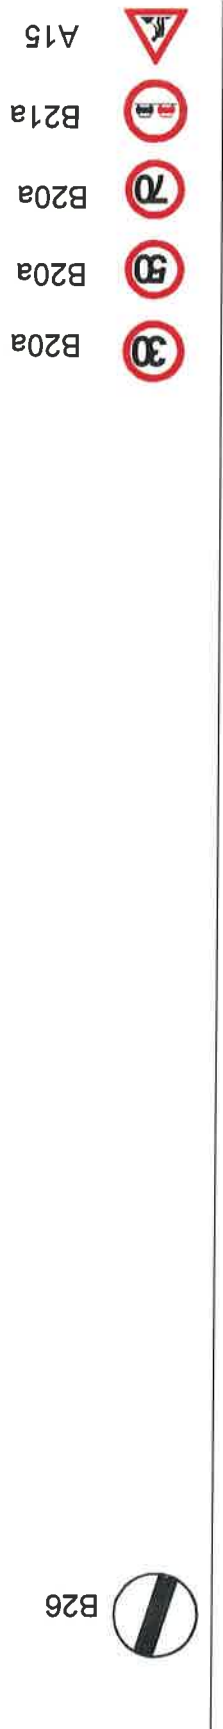-  B20a
-  B21a
-  A15

Zajištění PDZ - mimo obec, oprava mimo vozovku



Zajištění PDZ - v obci, oprava zasahující do vozovky

- A15 
- B21a 
- B20a 
- A6b 

- B26 




- B26 

Z4

- A6b 
- B20a 
- B21a 
- A15 

Zajištění PDZ - mimo obec, oprava zasahující do vozovky

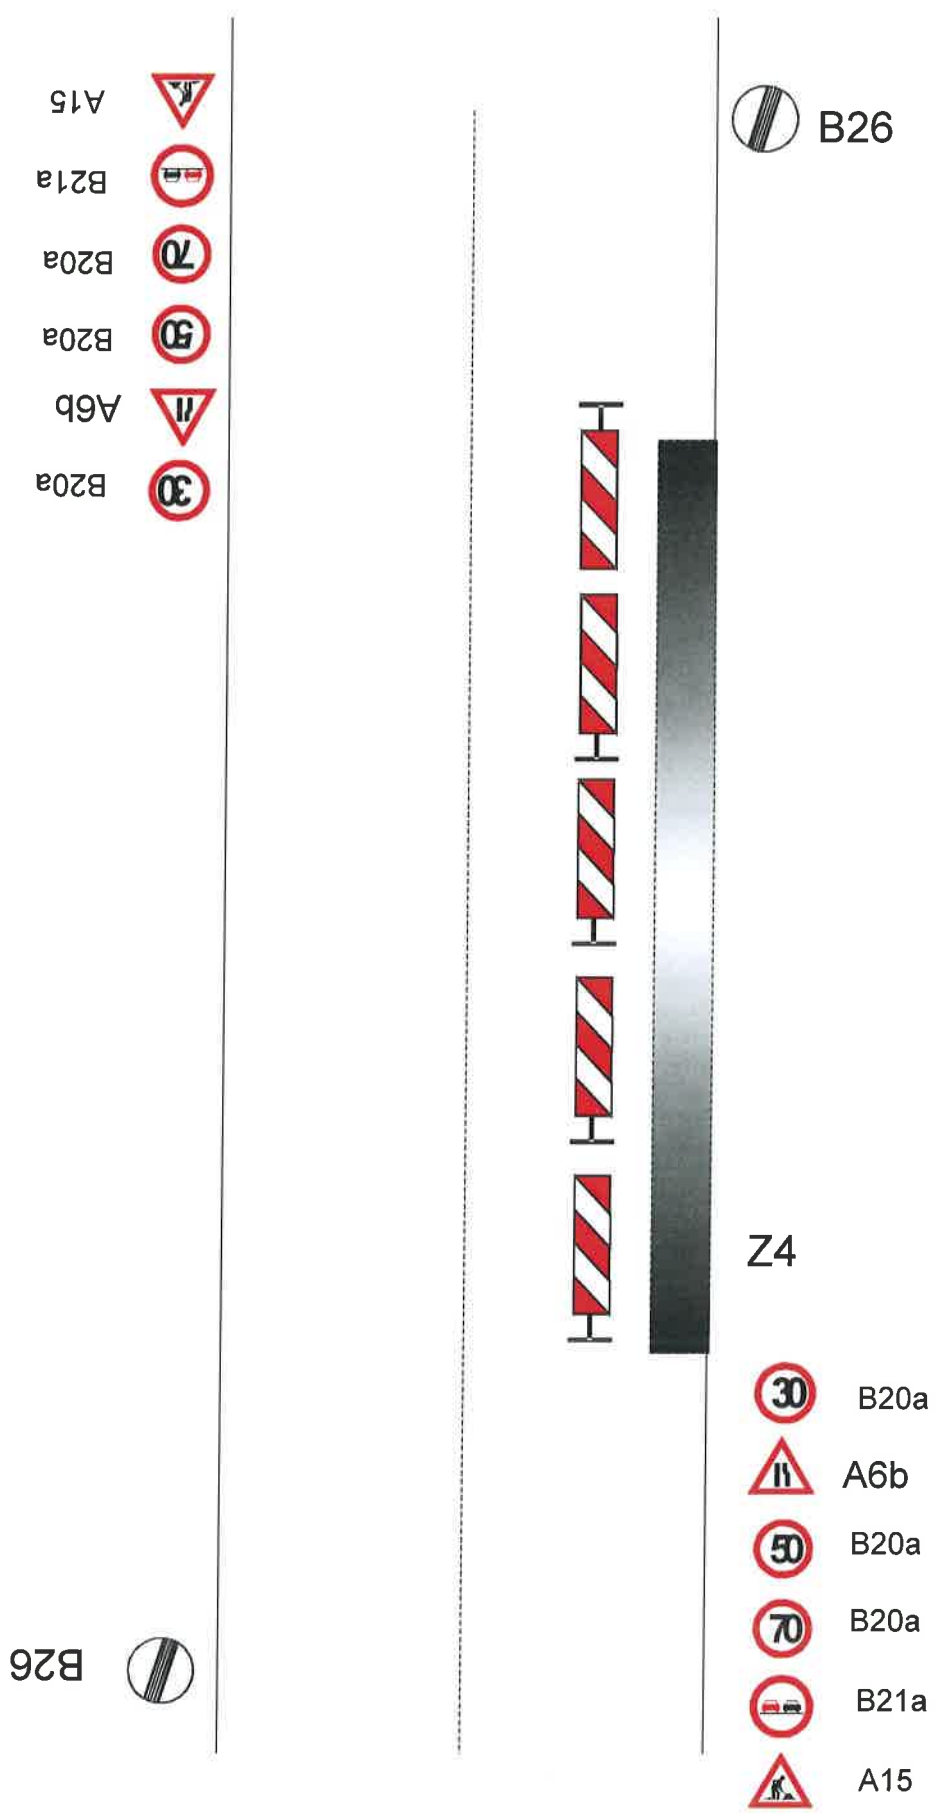

Zajištění PDZ - v obci, uzavírka 1 jízdního pruhu

- A15 
- B21a 
- A6b 
- B20a 
- P8 

B26 

B26 

Z4



Z4

P7 

B20a 

A6b 


B21a 

A15 

Zajištění PDZ - mimo obec, uzavírka 1 jízdního pruhu

- A15 
- B21a 
- B20a 
- B20a 
- A6b 
- B20a 
- P8 

B26 

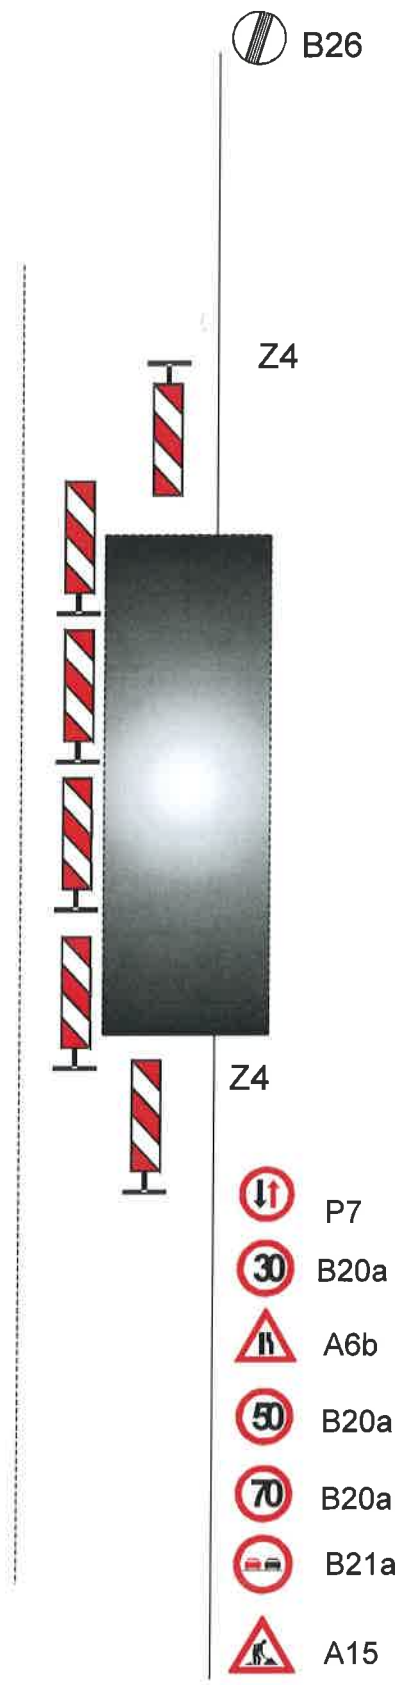


B26 

Z4

Z4

-  P7
-  B20a
-  A6b
-  B20a
-  B20a
-  B21a
-  A15

Zajištění PDZ - v obci, uzavírka 1 jízdního pruhu, řízení provozu světelným signalizačním zařízením

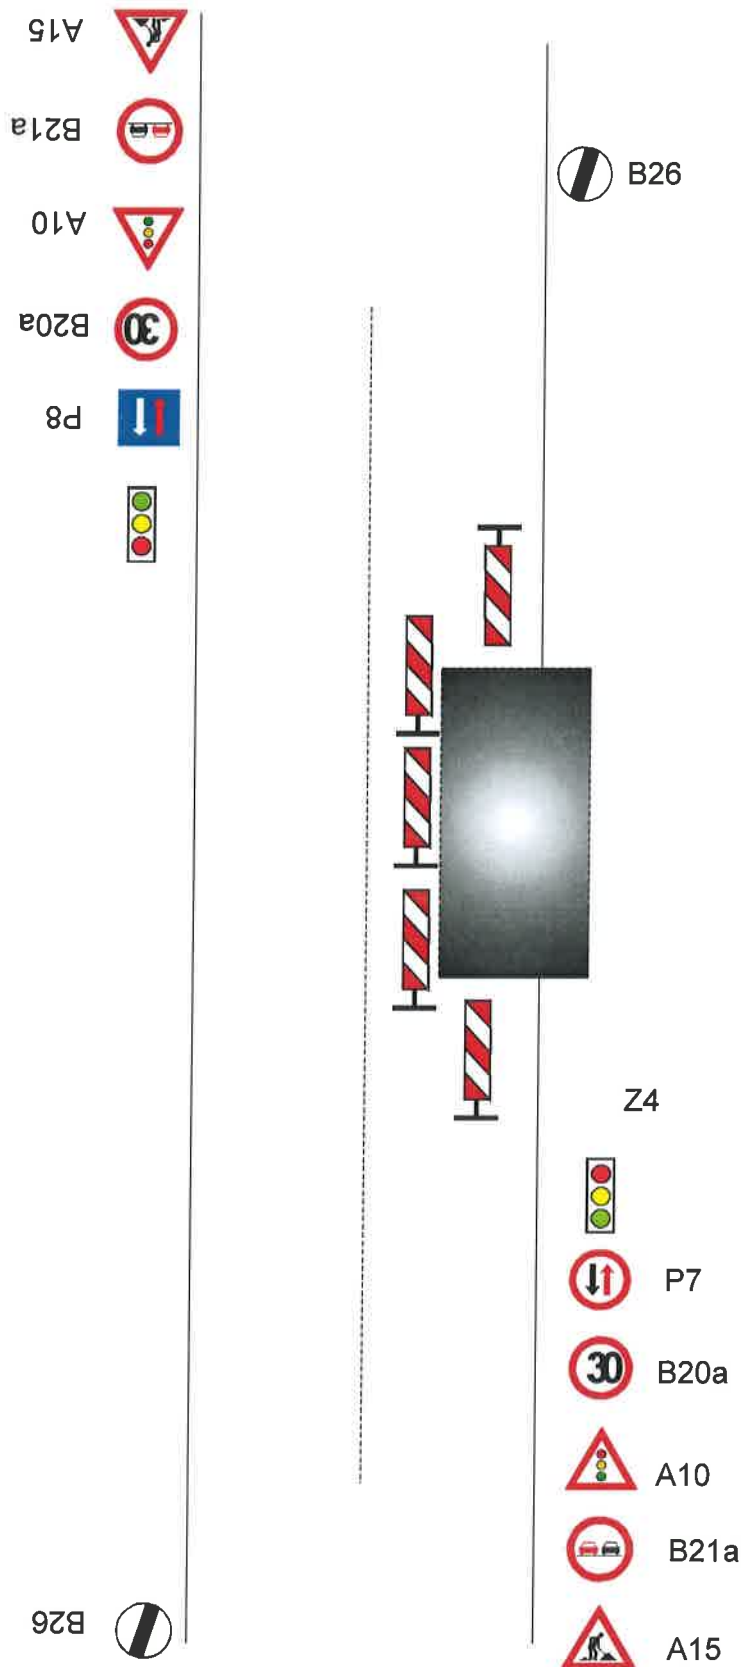

Zajištění PDZ - mimo obec, uzavírka 1 jízdního pruhu, řízení provozu světelným signalizačním zařízením

- A15 
- B21a 
- B20a 
- B20a 
- A10 
- B20a 
- P8 

