


PROVIZORNÍ DOPRAVNÍ ZNAČENÍ

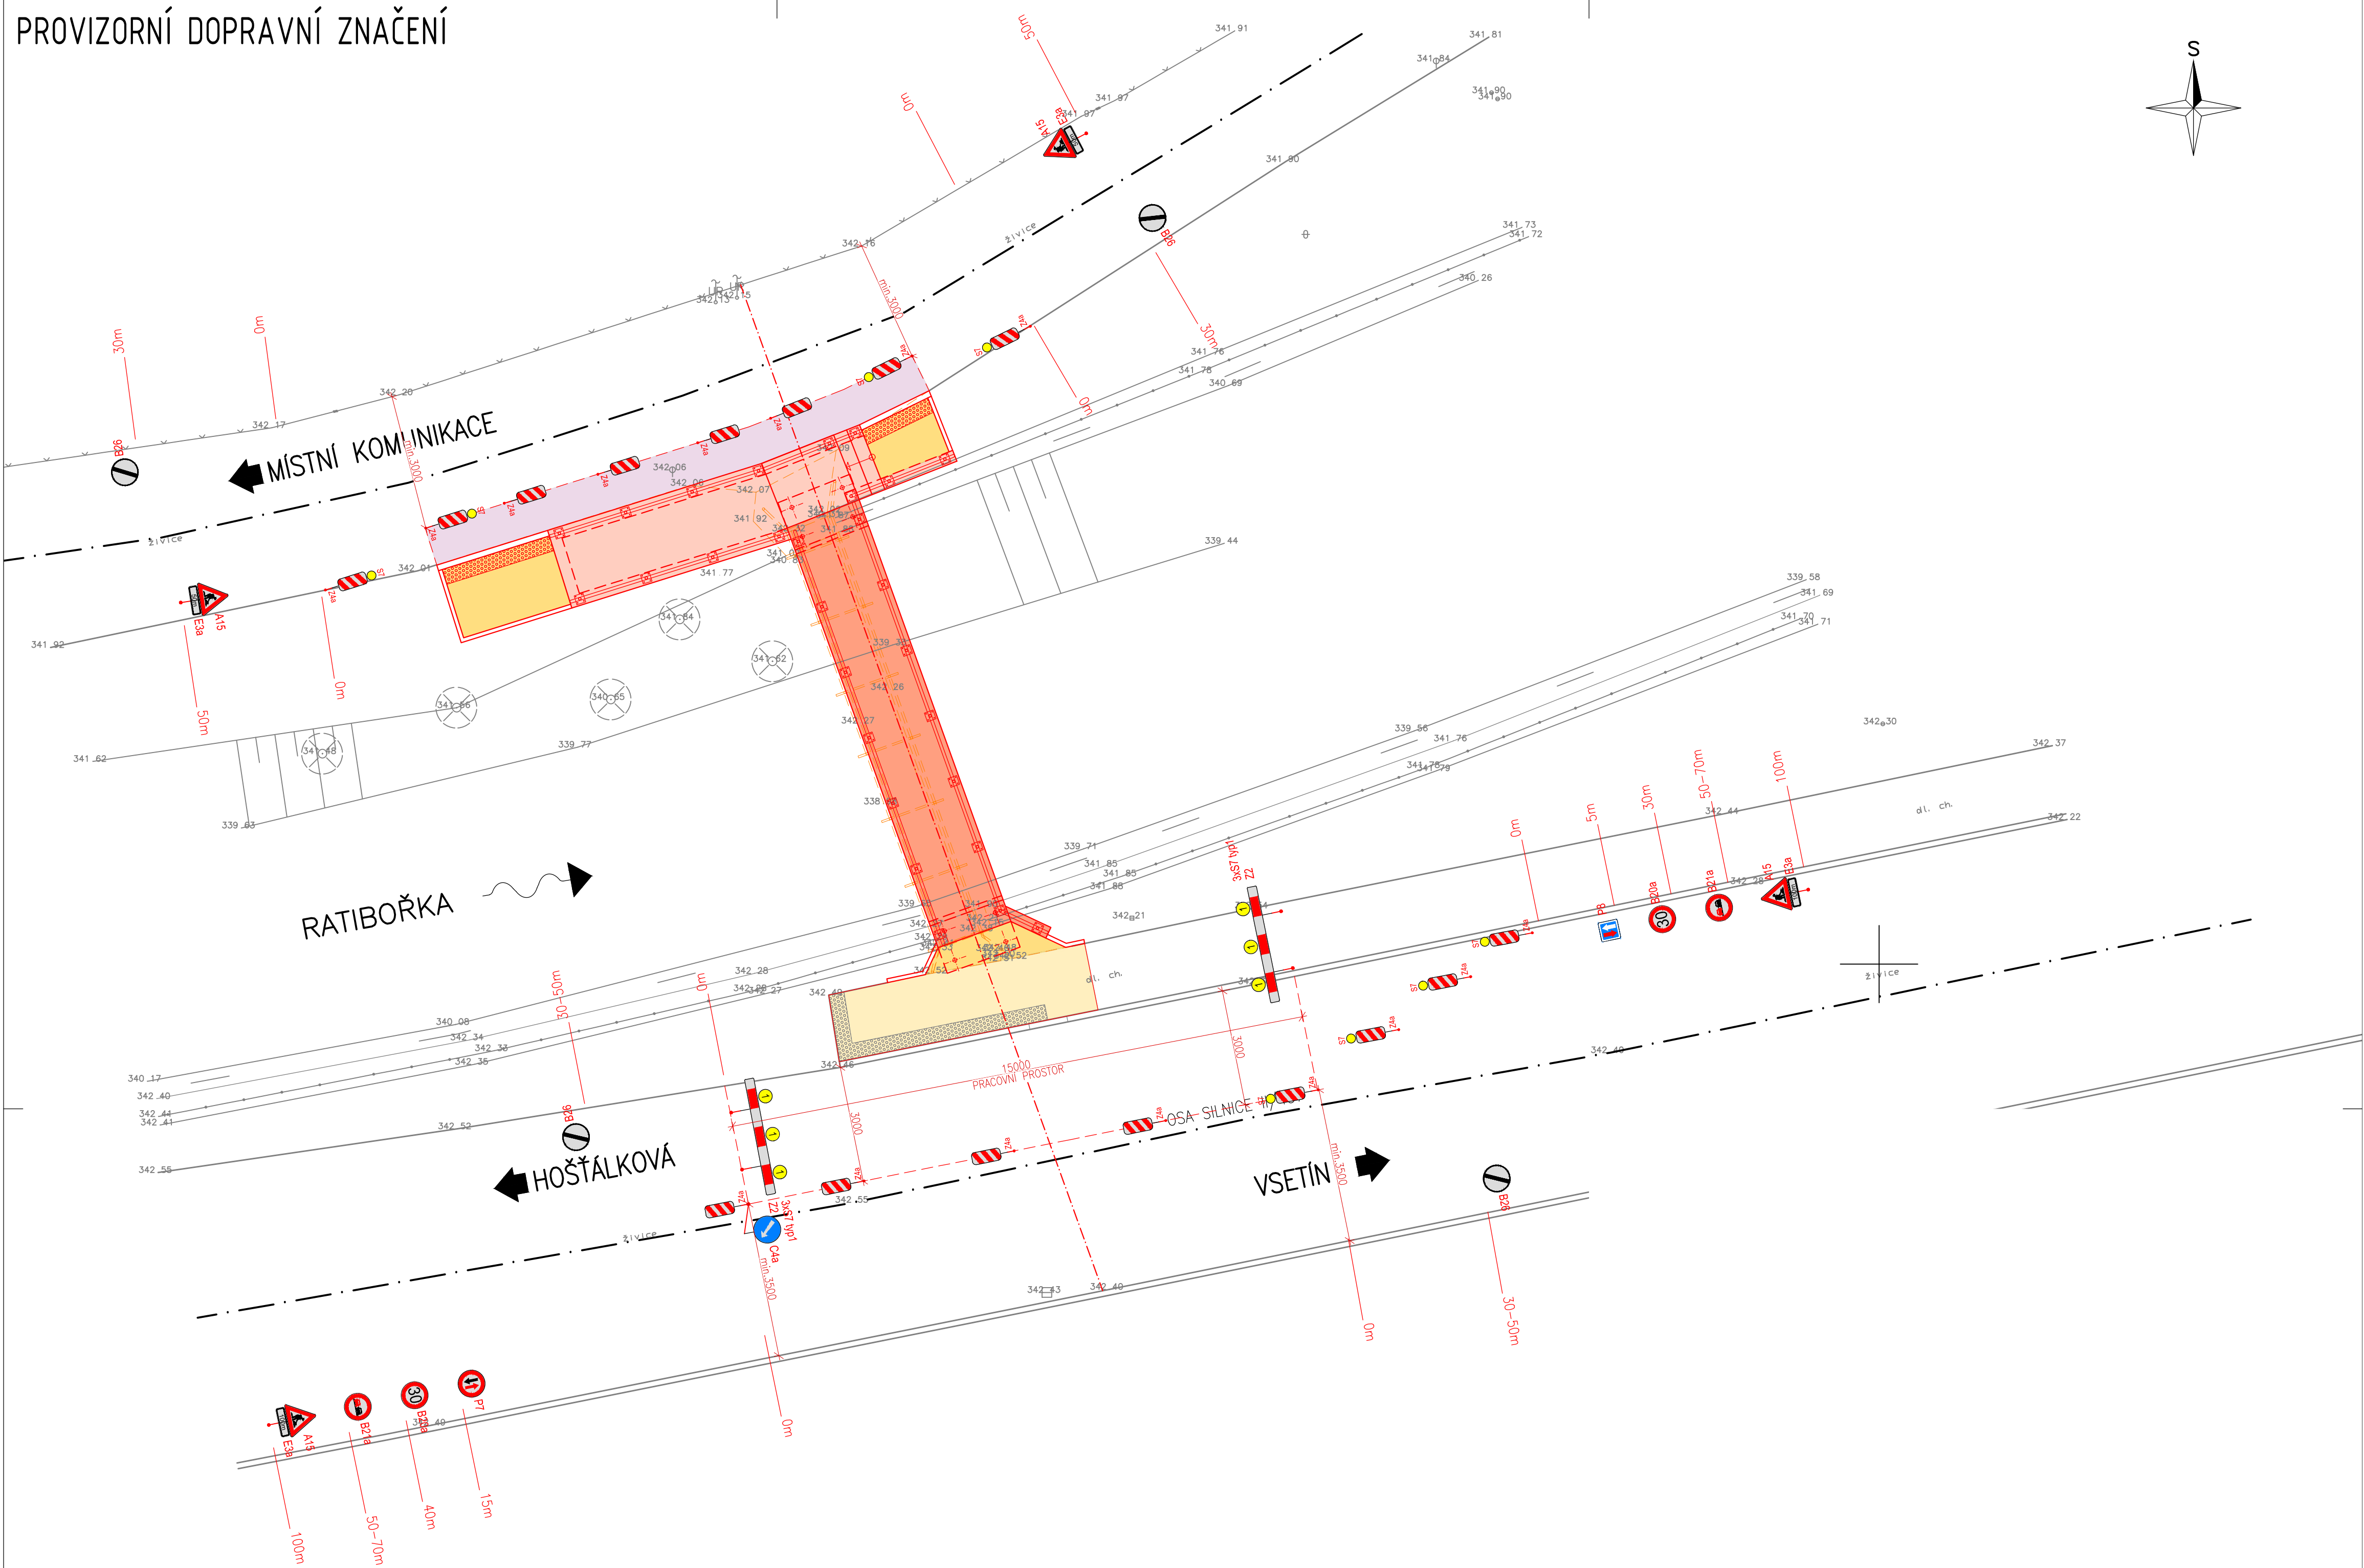

SEZNAM PROVIZORNÍHO DZ

	Z4a	16KS		P8	1KS
	S7	14KS		P7	1KS
	A15	4KS		C4a	1KS
	B21a	2KS		Z2	2KS
	B20a	2KS		E3a	2KS
	B26	4KS		E3a	2KS
					CELKEM 51KS

HLAVNÍ INŽENÝR PROJEKTU MSS - PROJEKT SÍDLO: MICHELSKÁ 580/63 141 00 PRAHA 4 - MICHLE POBOČKA: ŽEROTINOVA 992 755 01 VSETÍN TEL: +420 571 415 366 IK: 26849836 DIC: CZ26849836		INVESTOR Obec Ratiboř Ratiboř 75 756 21 Ratiboř 	
HLAVNÍ INŽENÝR PROJEKTU	ING. MARTIN MYNÁŘIK		
ZODPOVĚDNÝ PROJEKTANT	ING. MARTIN MYNÁŘIK		
VYPRACOVAL	PETR JEŘÁBEK		
KONTROLOVAL	ING. MARTIN MYNÁŘIK		
MÍSTO STAVBY	k.ú. Ratiboř u Vsetína		
NÁZEV STAVBY Lávka u obecního úřadu v obci Ratiboř		STUPEŇ	DÚSP+PDPS
		DATUM	02/2024
		FORMÁT	6x A4
NÁZEV PROJEKTOVÉ ČÁSTI C - SITUACNÍ VYKRESY		MĚŘÍTKO	1:100
		Č. ZAKÁZKY	24Zak00024
NÁZEV OBJEKTU		ČÁST	OBJEKT
NÁZEV ČÁSTI DOKUMENTACE OBJEKTU			PARÉ
NÁZEV PŘÍLOHY PROVIZORNÍ DOPRAVNÍ ZNAČENÍ		Č.	Č. PŘÍLOHY
			4