
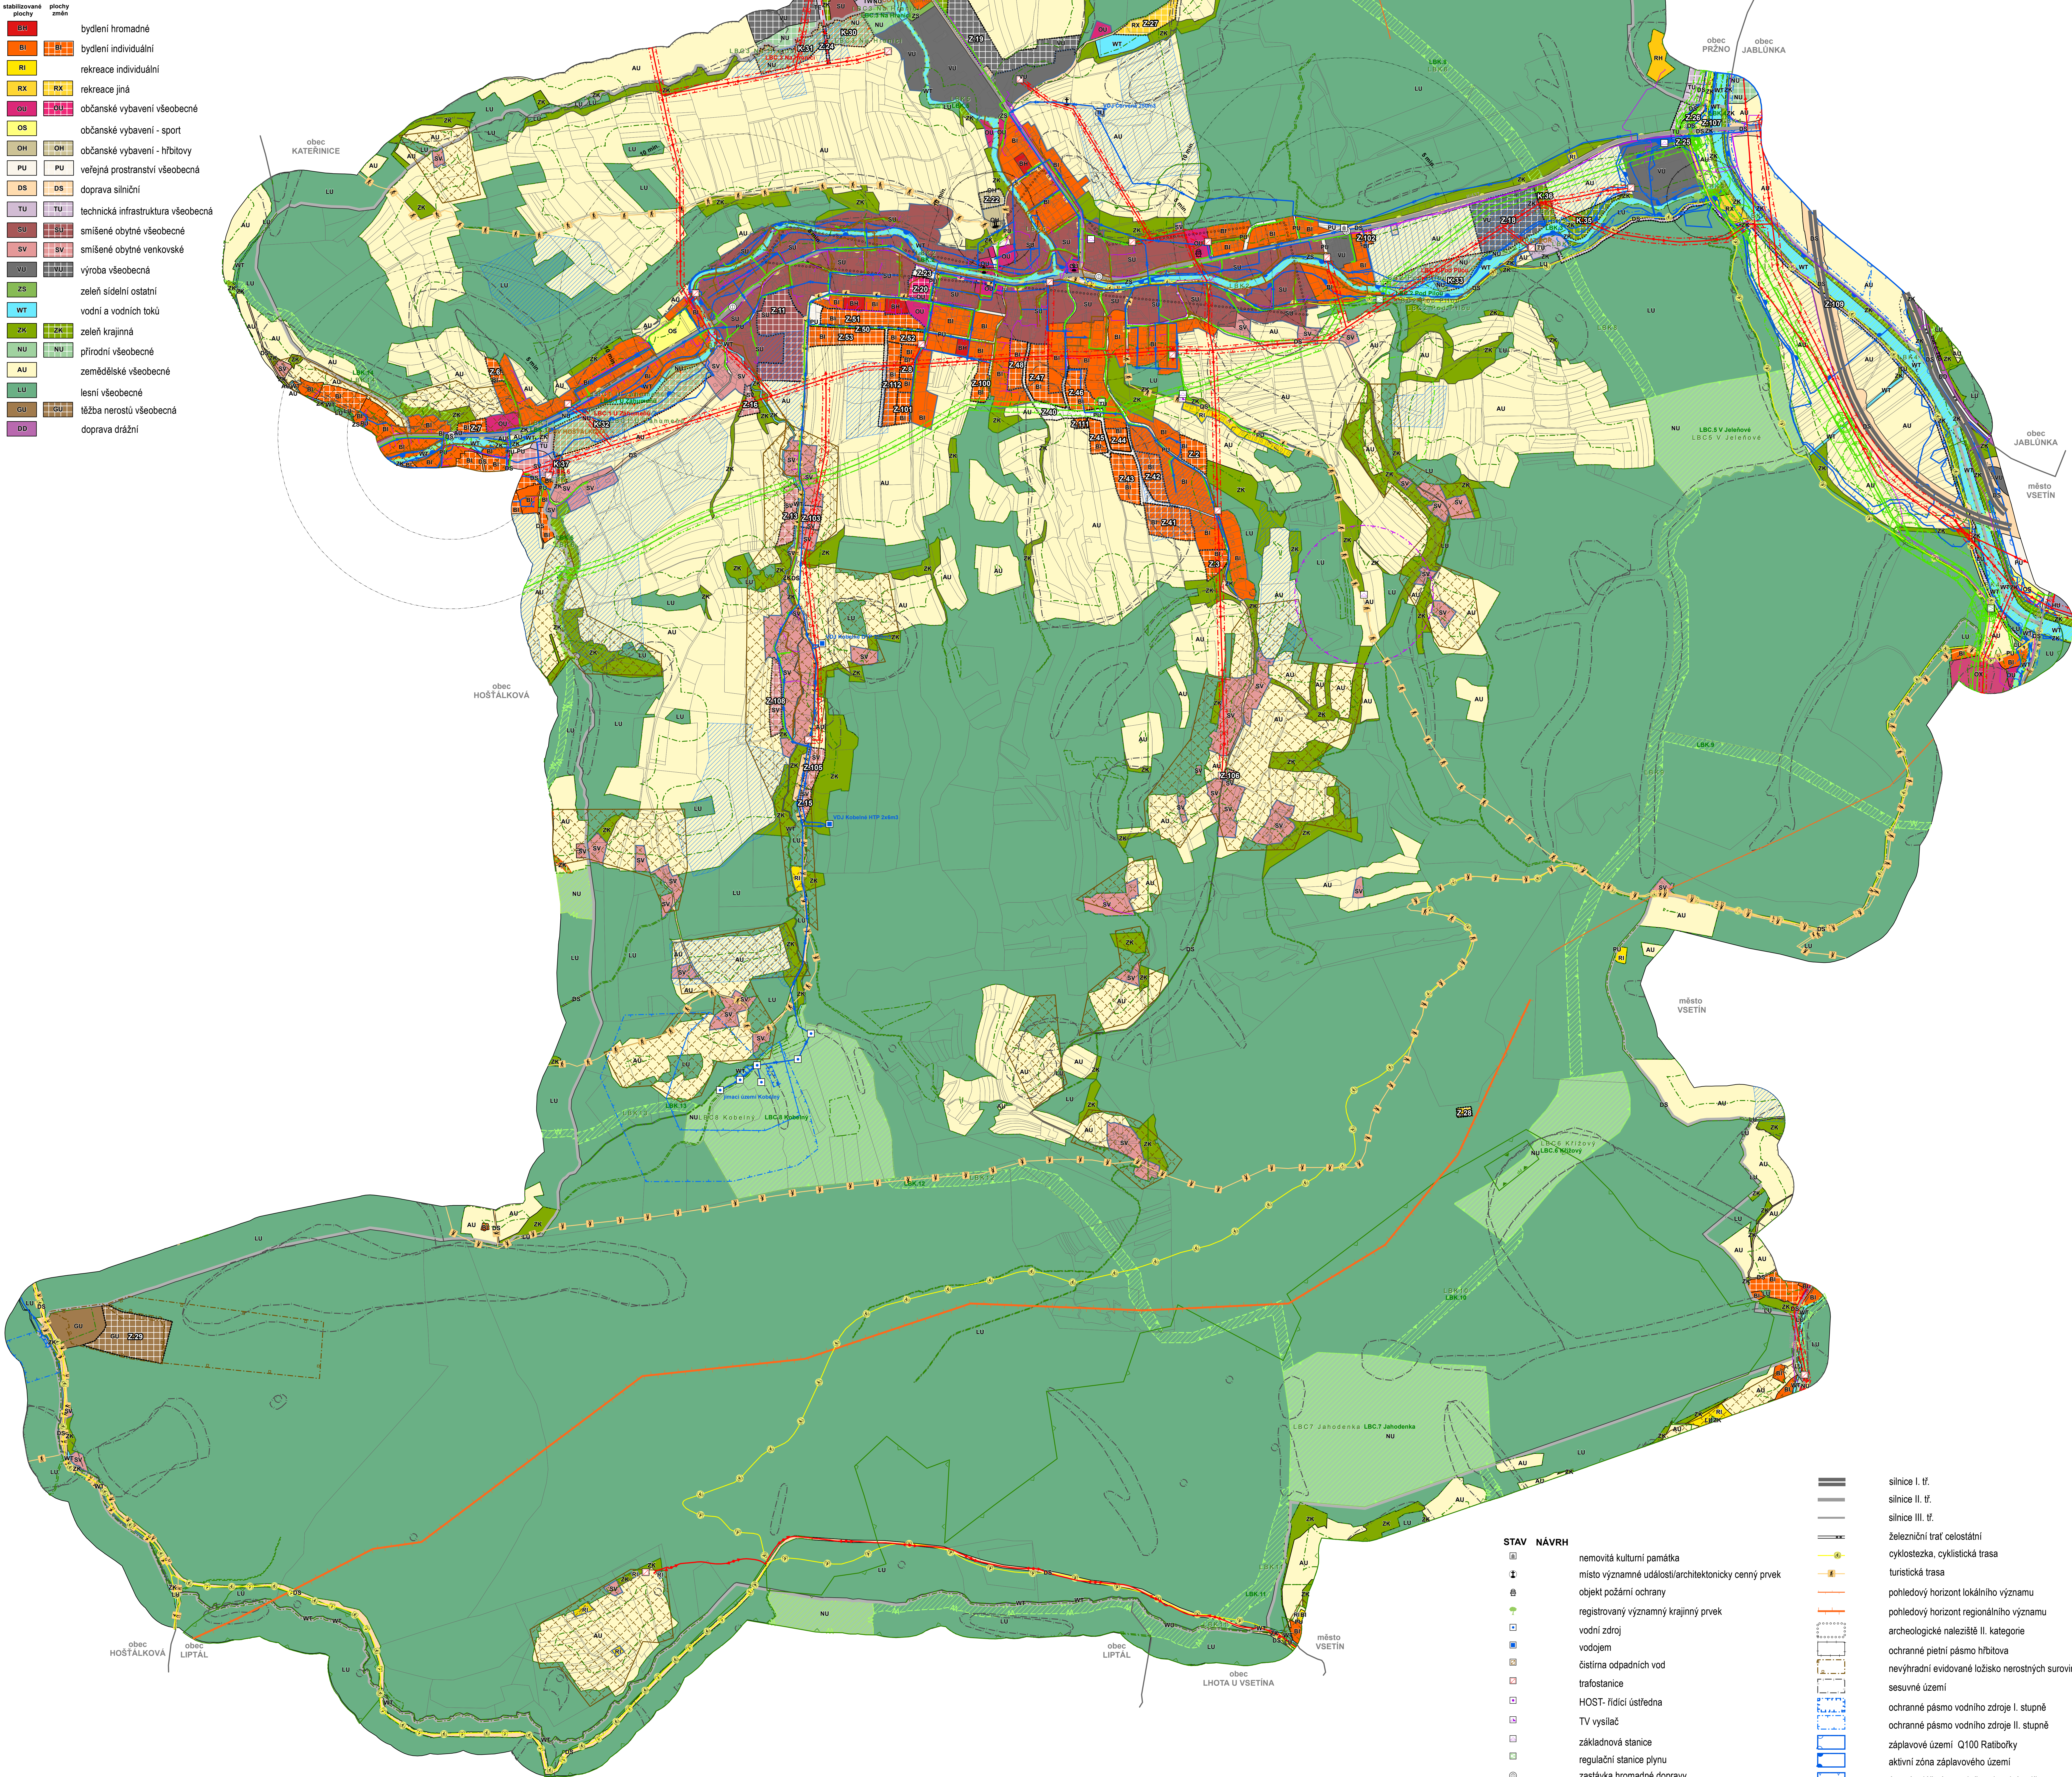


Legenda

- řešené území
- plochy přestavby
- plochy změn v krajinně
- zastavěné plochy
- identifikátor plochy složený z povinného znaku pro kategorií ploch změn (Z, K, P) a čísla plochy s rozdílným způsobem využití oddělených tečkou
- zastavěné území k 1.9.2023
- parcelní kresba
- vnitřní kresba
- vstevnice 2m


STAV	NÁVRH	
		lokální biokoridory
		lokální biocentra

obstavní přídavné	plachý prádek	
BY		bydlení hromadné
CI	BI	bydlení individuální
RI		rekreace individuální
XX	RX	rekreace jiná
CS	CS	občanské vybavení všeobecné
OS		občanské vybavení - sport
OH	OH	občanské vybavení - hřbitov
PU	PU	veřejná prostranství všeobecná
DS	DS	doprava silniční
TU	TU	technická infrastruktura všeobecná
SI	SI	smíšené obytné všeobecné
SV	SV	smíšené obytné venkovské
WV	WV	výroba všeobecná
ZS		zeleň sídelní ostatní
VS	VS	vodní a vodních toků
ZZ	ZZ	zeleň krajinná
NU	NU	přírodní všeobecné
AU		zemědělské všeobecné
LU		lesní všeobecné
CU	CU	lůžba nerostů všeobecná
DD		doprava drážní

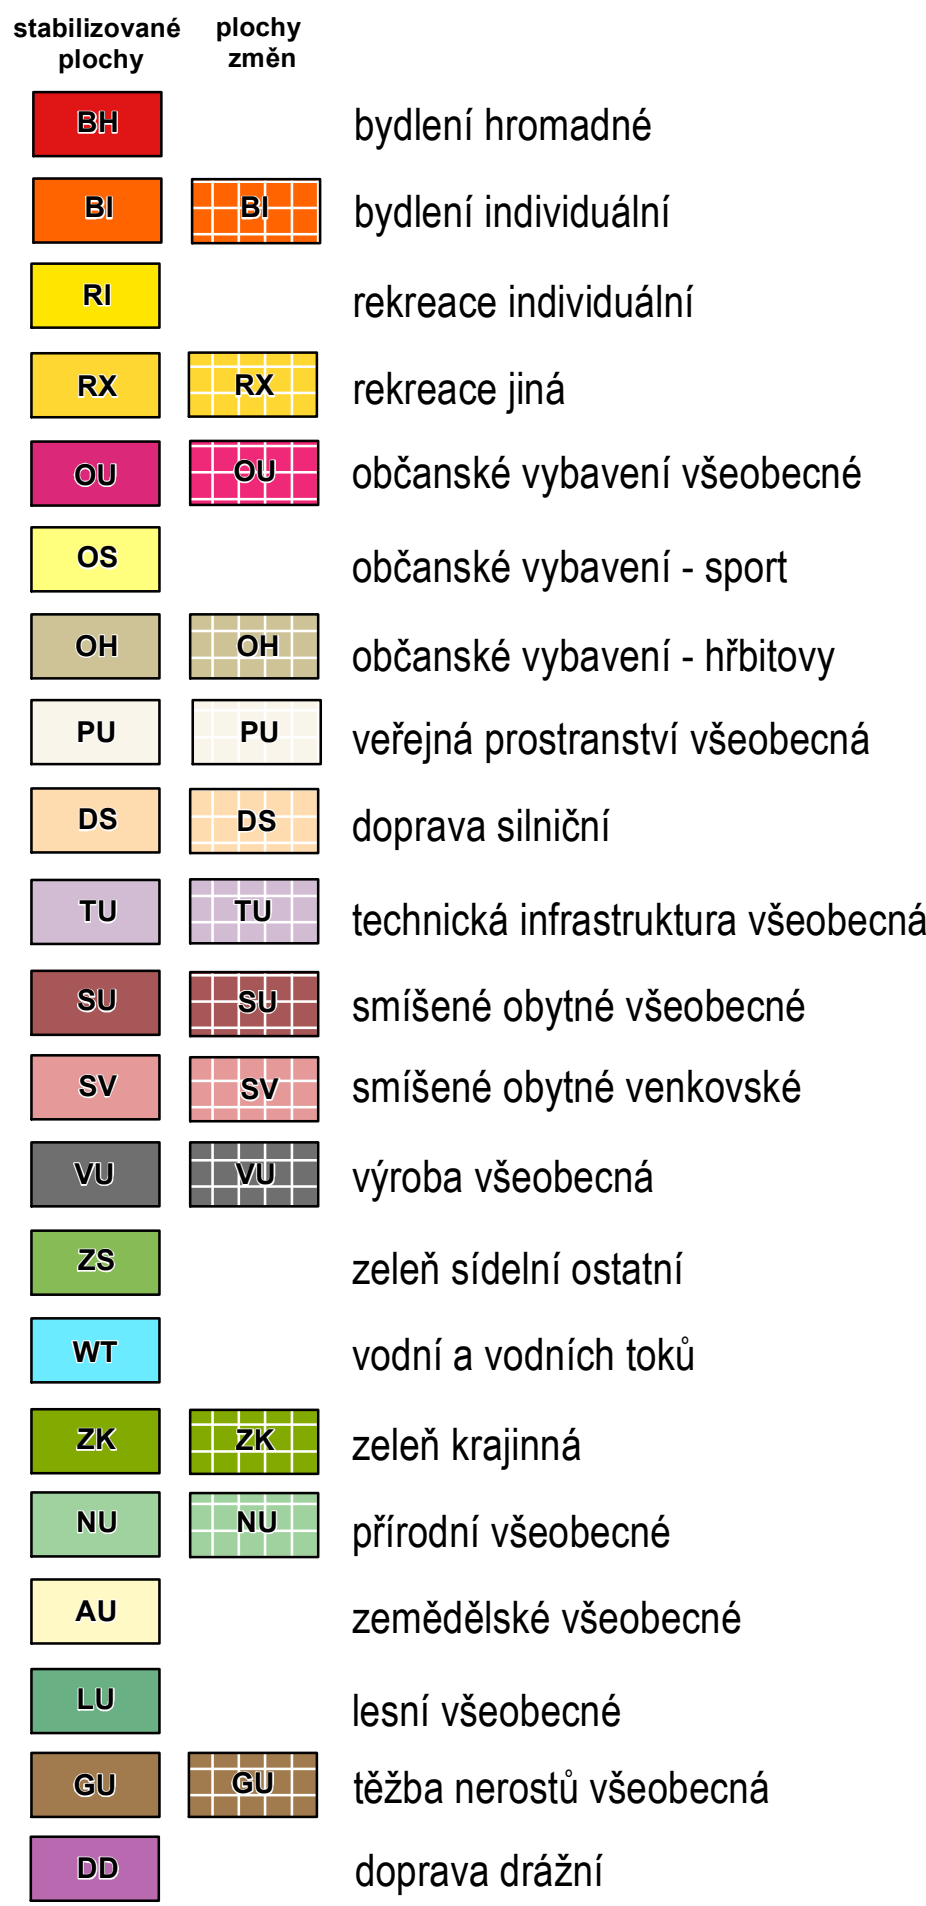

HLAVNÍ PROJEKTANT:		STEMIO, a.s. sídlo: Slavkov 178/3, 119 00 PRAHA 1 zpracovatel: a) I.S.ÚM: 085 765 02 Z.L.N. MALEKOVIC b) I.S.ÚM: +420 257 139 129 mobil: +420 771 625 154 e-mail: info@stemio.cz	ČÍSLO PRŮJEKTU:	AUTORIZACE:
OBEC:	Obec RATIBOR	DATUM:	březen 2025	
PORUČÍTELE:	MĚSTSKÝ ÚŘAD VSETÍN Obec zasedání předsedy, dávajícího hlasy a doporučení	ČÍSLO ZÁKADY:	21_78	
		HLAVNÍ ARCHITEKT:	Ing. arch. Vladimír Pokuda	
		STUPĚŇ:	Ing. arch.	
NÁZEV AKCE:	ÚPLNÉ ZNĚNÍ ÚZEMNÍHO PLÁNU RATIBOR PO VYDÁNÍ ZMĚNY Č. 1			
OSADNÁ:	KOORDINAČNÍ VÝKRES		MĚRITKO:	1:5 000
		ČÍSLO VÝKRESU:	I.B.1	

STAV	NÁVRH
	nemovitá kultúrna pamätka
	miesto významnej udalosti/architektonicky cenný prvek
	objekt požární ochrany
	registrovaný významný krajinný prvek
	vodný zdroj
	vododiem
	čistárna odpadných vod
	trafostanice
	HOST- rišci ústredná
	TV vysieläč
	základňová stanica
	regulačné stanice plynu
	zastávka hromadnej dopravy
	vodovodný riad skupinového vodovodu
	místni vodovodní sít
	pátérní stoka jednotné kanalizace
	pátérní stoka spávkové kanalizace
	vedení elektrické sít VN
	kabelové vedení elektrické sít VN
	vedení elektrické sít VN ke zrušení
	vedení elektrické sít VVN
	plynovodní sít VTL
	plynovodní sít VTL ke zrušení
	plynovodní sít STL
	místní telekomunikační kabel
	radiorelová trasa

  silnice I. tř.
 silnice II. tř.
 silnice III. tř.
 železniční trať celostátní
 cyklistická
 turistická trasa
 pohledový horizont lokálního významu
 pohledový horizont regionálního významu
 archeologické naleziště I. kategorie
 ochranné pásmo písní hbitova
 nevýhradní evidované ložisko nerostných surovin
 sesuvné území
 ochranné pásmo vodního zdroje I. stupně
 ochranné pásmo vodního zdroje II. stupně
 záplavové území Q100 Ratbořky
 aktivní zóna záplavového území
 území zvláštní povodně pod vodním dílem
 plochy meliorací
 ochranné pásmo elektrické síťe
 ochranné pásmo vysílače
 bezpečnostní pásmo plynovodu
 přírodní památka
 NATURA 2000 - evropsky významná lokalita
 území se zvýšenou ochranou krajinného rázu
 pásmo 50m od lesa
 docházková vzdálenost
 ochranné pásmo dráhy

Celé řešené území:
 - je zájmovým územím z hlediska vyjmenovaných druhů stavět
 - leží v CHOPAV Vsetínské vrchy