

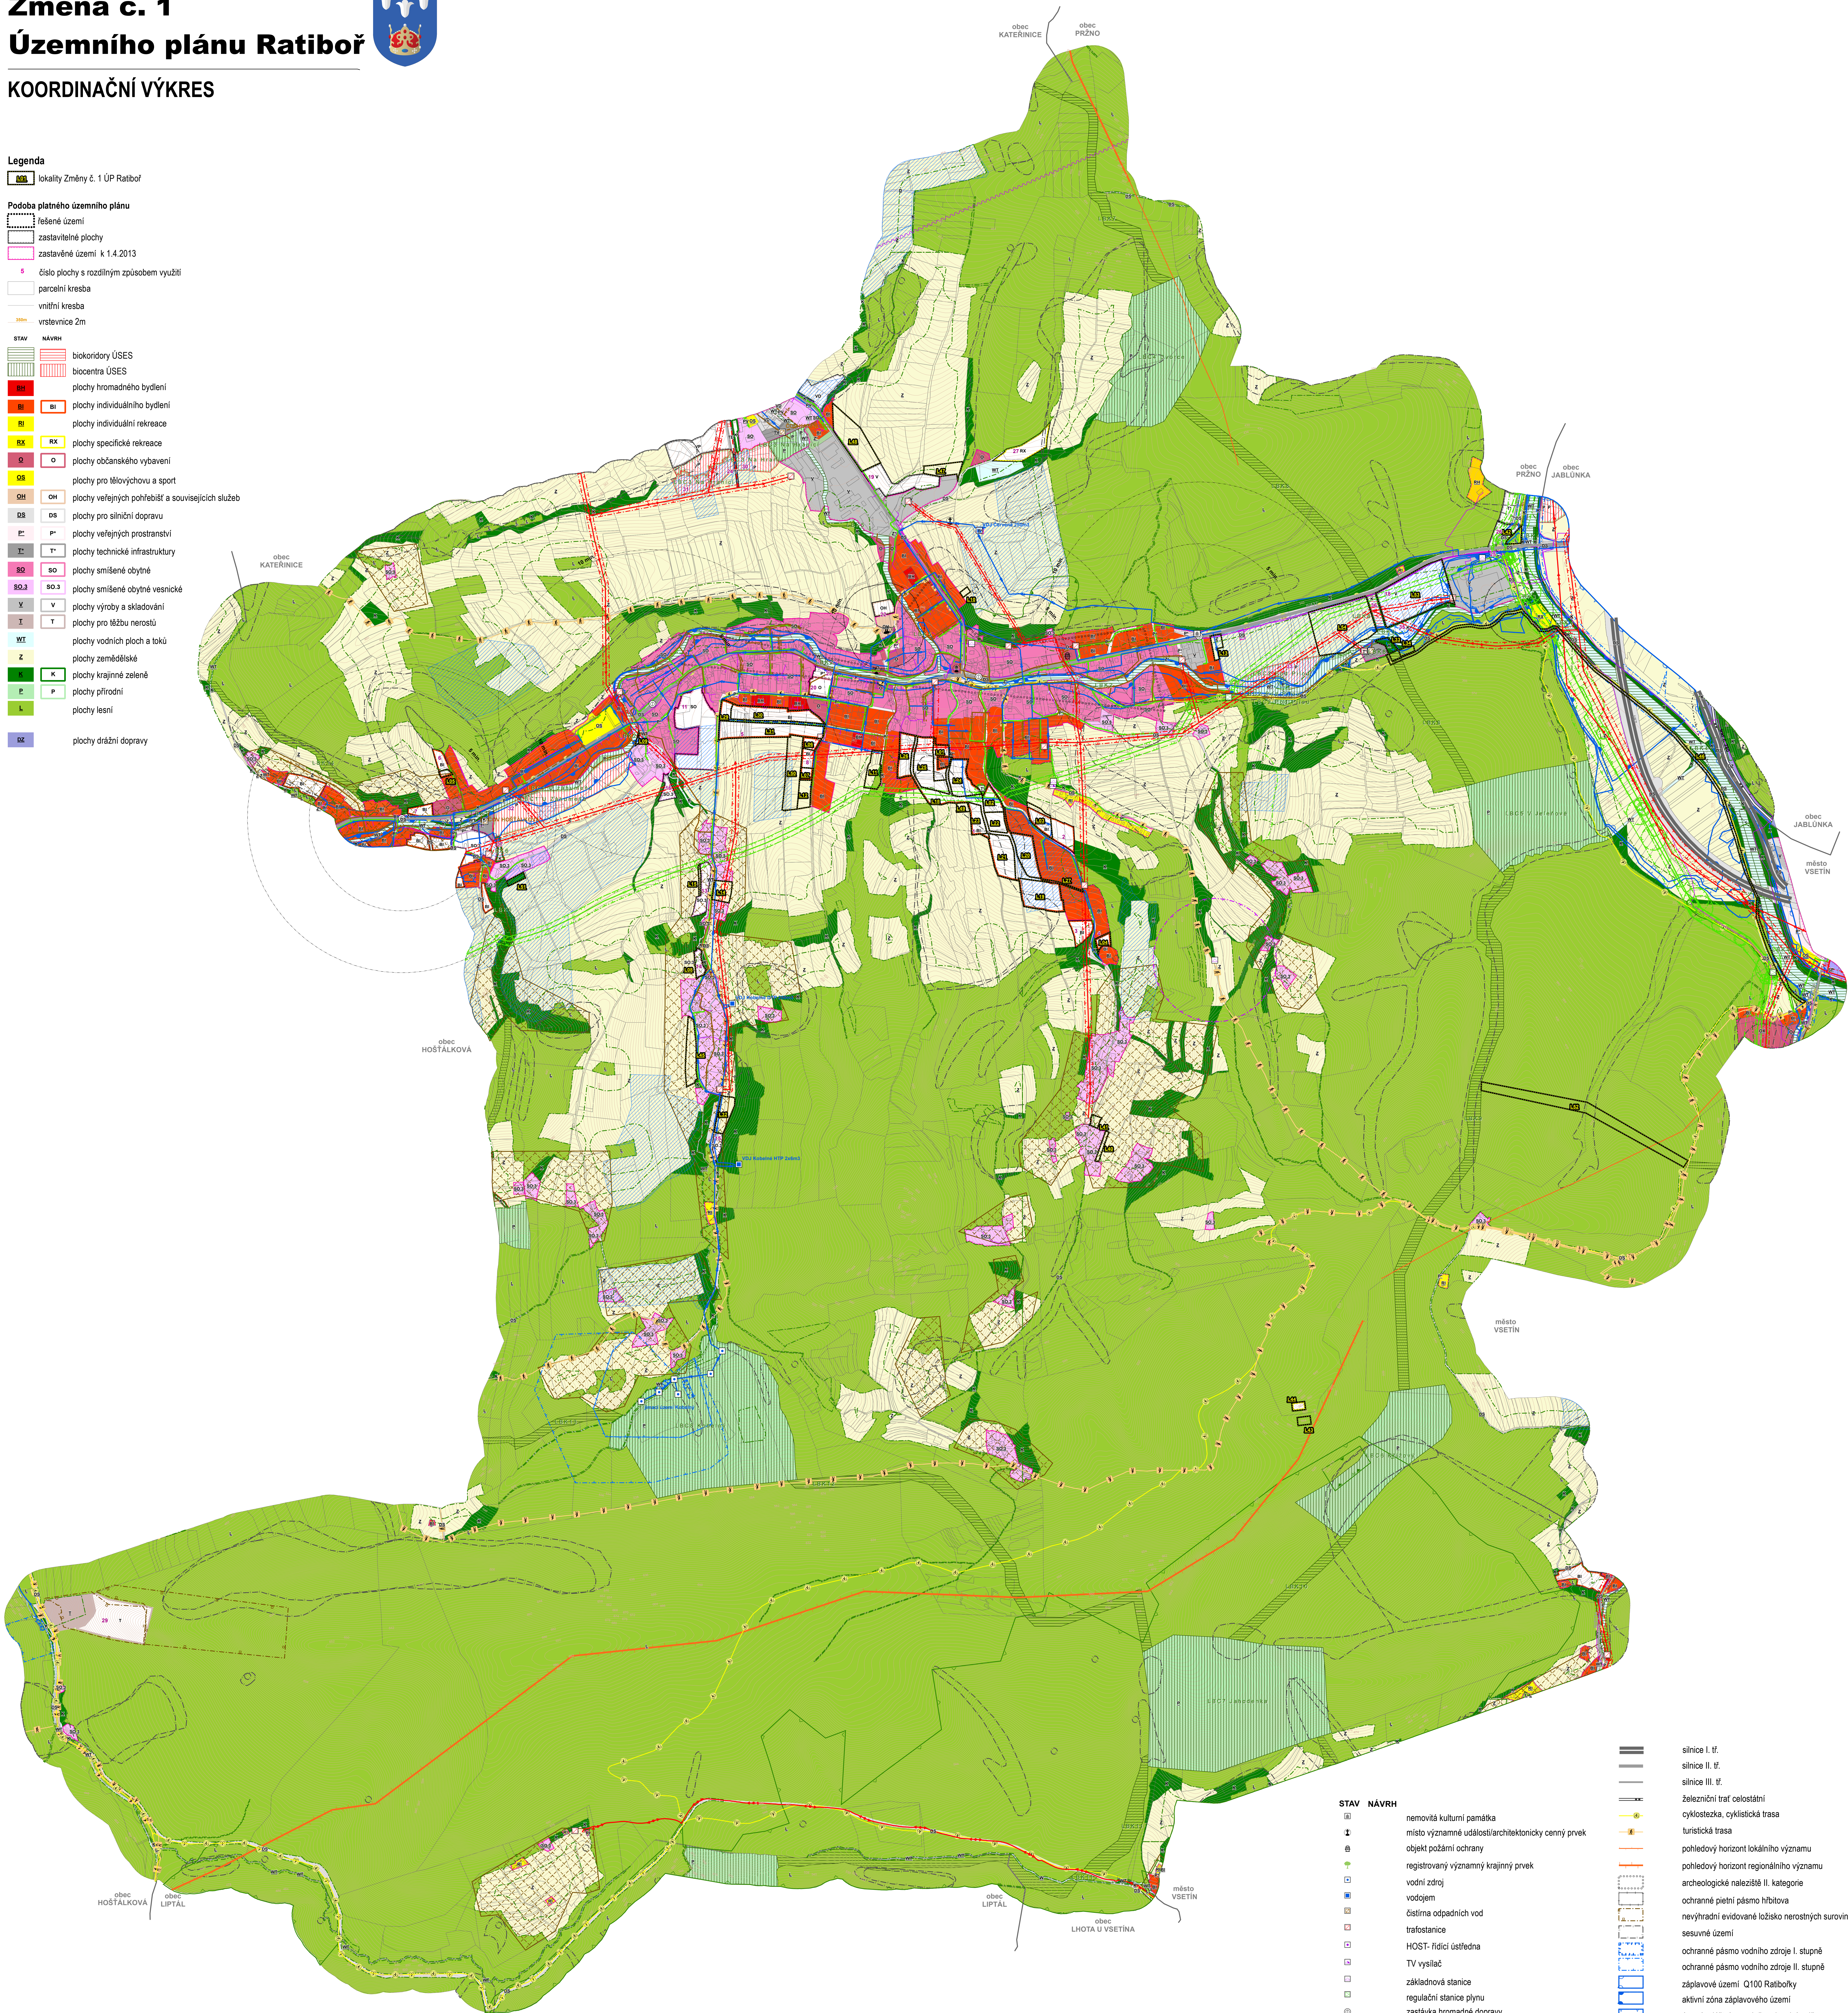
Legenda

 lokality Změny č. 1 ÚP Ratiboř

Podoba platného územního plánu

 řešené území
 zastavitelné plochy
 zastavěné území k 1.4.2013
 číslo plochy s rozdílným způsobem využití
 parcelní kresba
 vnitřní kresba
 vrstevnice 2m

STAV	NÁVRH	
		biokontory ÚSES
		biocentra ÚSES
		plochy hromadného bydlení
		plochy individuálního bydlení
		plochy individuální rekreace
		plochy specifické rekreace
		plochy občanského vybavení
		plochy pro tělovýchovu a sport
		plochy veřejných požitků a souvisejících služeb
		plochy pro silniční dopravu
		plochy veřejných prostranství
		plochy technické infrastruktury
		plochy smíšené obytné
		plochy smíšené obytné vesnické
		plochy výroby a skladování
		plochy pro těžbu nerostů
		plochy vodních ploch a toků
		plochy zemědělské
		plochy krajinné zeleně
		plochy přírodní
		plochy lesní
		plochy dráží dopravy

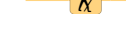
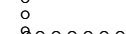
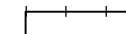
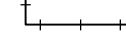
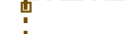


PŘÍLOHA Č. 4

HLAVNÍ PROJEKTANT:		STEMIO, a.s. sídlo: Slavkov 178/3, 119 00 PRAHA 11 zpracovatel: a. SÍDLA: 805 763 02 Z.B.N. MALEKOVIC a. ČÍSLO: + 420 257 158 320 mobil: +420 713 025 834 e-mail: zbynek.stemio.cz	ČÍSLO PRŮBĚ:	AUTORIZACE:
OBEC:	Obec RATIBŮR		DATUM:	březen 2025
PŮRČOVATEL:	MĚSTSKÝ ÚŘAD VSETÍN Odd. územního plánování, dovozitelná byla a dopravní		ČÍSLO ZÁKADY:	21_78
			HLAVNÍ ARCHITEKT:	Ing. arch. Vladimír Pokuda
			STUPĚŇ:	ČS200PM
NÁZEV AKCE:	ZMĚNA Č. 1 ÚZEMNÍHO PLÁNU RATIBŮR			
OSAHÁNÍ:	KOORDINACNÍ VÝKRES		MĚRITKO:	1:5 000
			ČÍSLO VÝKRESU:	II.B1

STAV NÁVRH

	nemovitá kulturní památka
	místo významné události/architektonicky cenný převk
	objekt požární ochrany
	registrovaný významný krajinný převk
	vodní zdroj
	vodjoem
	čistina odpadních vod
	trafostanice
	HOST- řídící úředna
	TV vysílač
	základnová stanice
	regulační stanice plynu
	zastávka hromadné dopravy
	vodvodní řád skupinyvodo vodvodu
	místní vodvodní síť
	páteří stoka jednotné kanalizace
	páteří stoka spávkové kanalizace
	vedení elektrické sítě VN
	kabelové vedení elektrické sítě VN
	vedení elektrické sítě VN ke zrušení
	vedení elektrické sítě VVN
	plynovodní síť VTL
	plynovodní síť VTL ke zrušení
	plynovodní síť STL
	místní telekomunikační kabel
	radiorelová trasa

	silnice I. tř.
	silnice II. tř.
	silnice III. tř.
	železniční trať celostátní
	cyklostezka, cyklistická trasa
	turistická trasa
	pohledový horizont lokálního významu
	pohledový horizont regionálního významu
	archeologické naleziště II. kategorie
	ochranné pítní pásmo hřbitova
	nevýhradní evidované ložisko nerostných surovin
	sesuvné území
	ochranné pásmo vodního zdroje I. stupně
	ochranné pásmo vodního zdroje II. stupně
	záplavové území Q100 Ratiborky
	aktivní zóna záplavového území
	území zvláštní povodňé pod vodním dílem
	plochy meliorací
	ochranné pásmo elektrické sítě
	ochranné pásmo vysílače
	bezpečnostní pásmo plynovodu
	přírodní památka
	NATURA 2000 - evropsky významná lokalita
	území se zvýšenou ochranou krajinného rázu
	pásmo 50m od lesa
	docházková vzdálenost
	ochranné pásmo dráhy

Celé řešené území:

- je zájmovým územím z hlediska významovaných druhů staveb
- leží v CHOPAV Vesteštiny vchů