


PROVIZORNÍ DOPRAVNÍ ZNAČENÍ

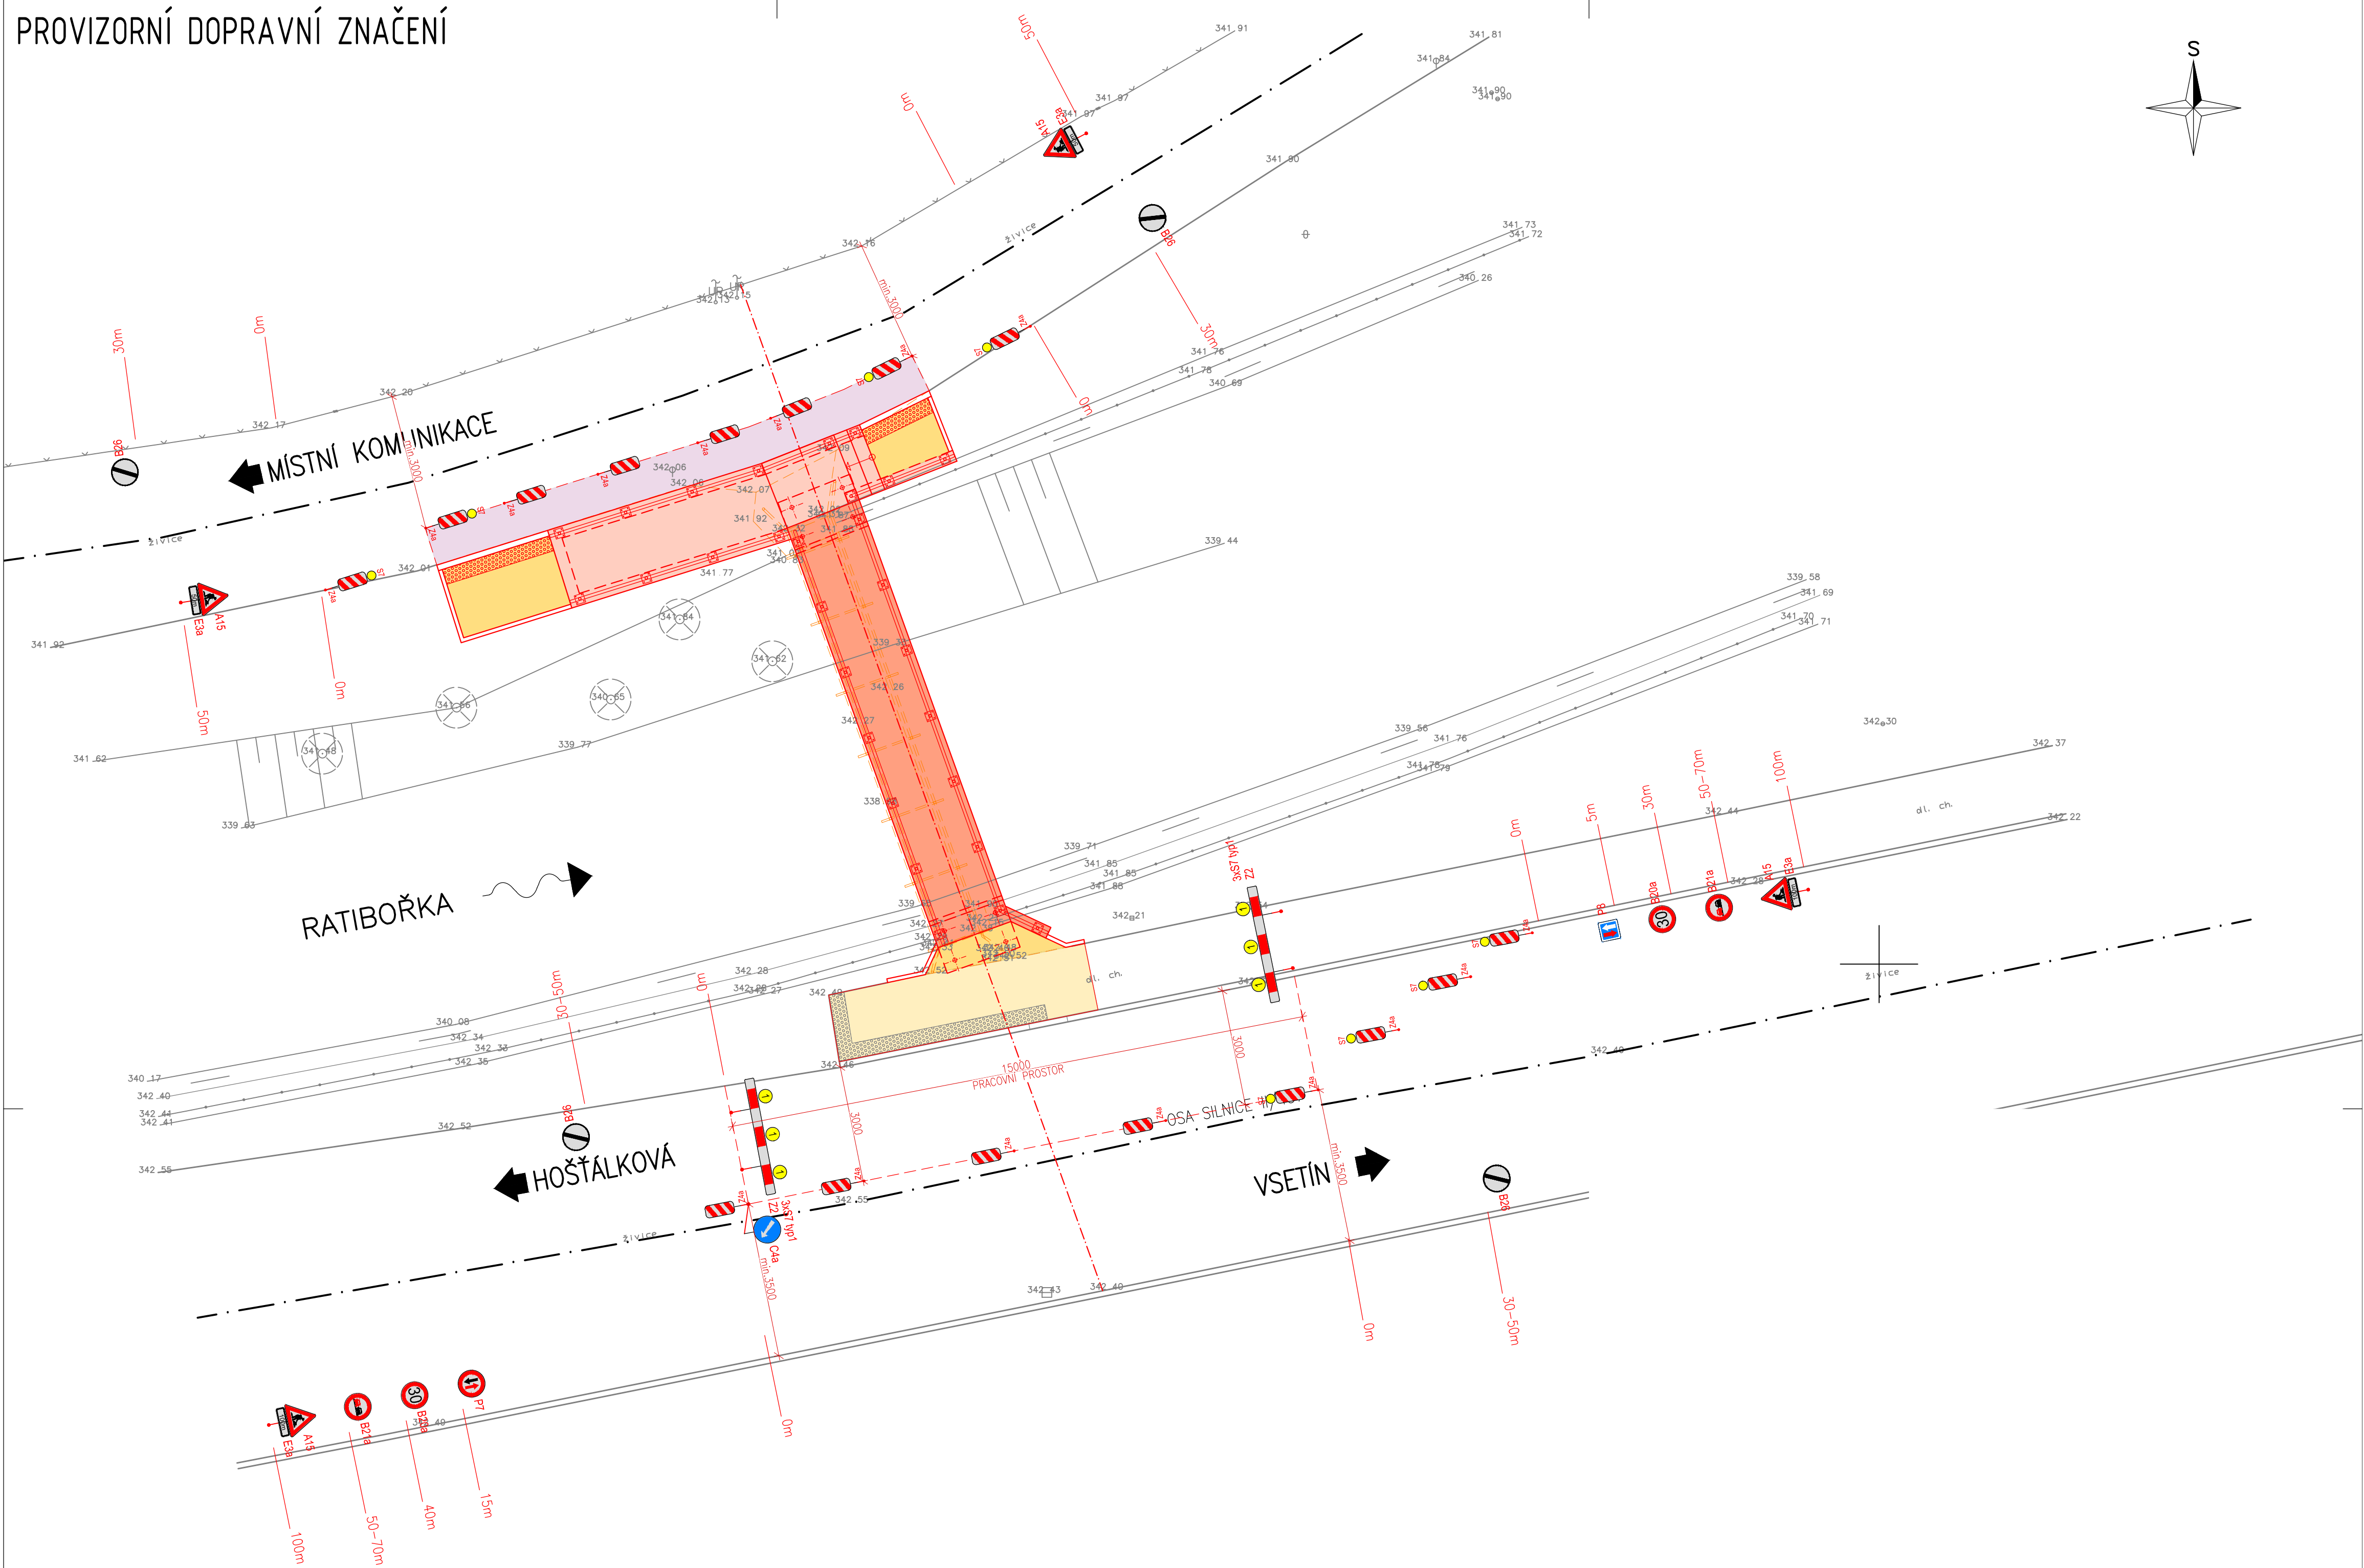

SEZNAM PROVIZORNÍHO DZ

- 16KS
- 14KS
- 4KS
- 2KS
- 2KS
- 4KS
- 1KS
- 1KS
- 1KS
- 2KS
- 2KS
- 2KS
- CELKEM

51KS

HLAVNÍ INŽENÝR PROJEKTU  MSS - PROJEKT SÍDLA: MICHELSKÁ 580/63, 141 00 PRAHA 4 - MICHLE POBOČKA: ŽEROTINOVA 992, 755 01 VSETÍN TEL: +420 571 415 366 K: 2684-9836 DČ: CZ2684-9836		INVESTOR Obec Ratiboř Ratiboř 75 756 21 Ratiboř 			
HLAVNÍ INŽENÝR PROJEKTU	ING. MARTIN MYNÁŘÍK	PROFESE			
ZODPOVĚDNÝ PROJEKTANT	ING. MARTIN MYNÁŘÍK				
VYPRACOVAL	PETR JEŘÁBEK				
KONTROLOVAL	ING. MARTIN MYNÁŘÍK				
MÍSTO STAVBY	k.ú. Ratiboř u Vsetína				
NÁZEV STAVBY			STUPEŇ	DÚSP+PDPS	
Lávka u obecního úřadu v obci Ratiboř			DATUM	02/2024	
NÁZEV PROJEKTOVÉ ČÁSTI			FORMÁT	6x A4	
C – SITUACNÍ VYKRESY			MĚŘÍTKO	1:100	
NÁZEV OBJEKTU			Č. ZAKÁZKY	24Zak00024	
NÁZEV ČÁSTI DOKUMENTACE OBJEKTU			ČÁST	OBJEKT	PARÉ
NÁZEV PŘÍLOHY			C		
PROVIZORNÍ DOPRAVNÍ ZNAČENÍ			Č.	Č. PŘÍLOHY	
				4	