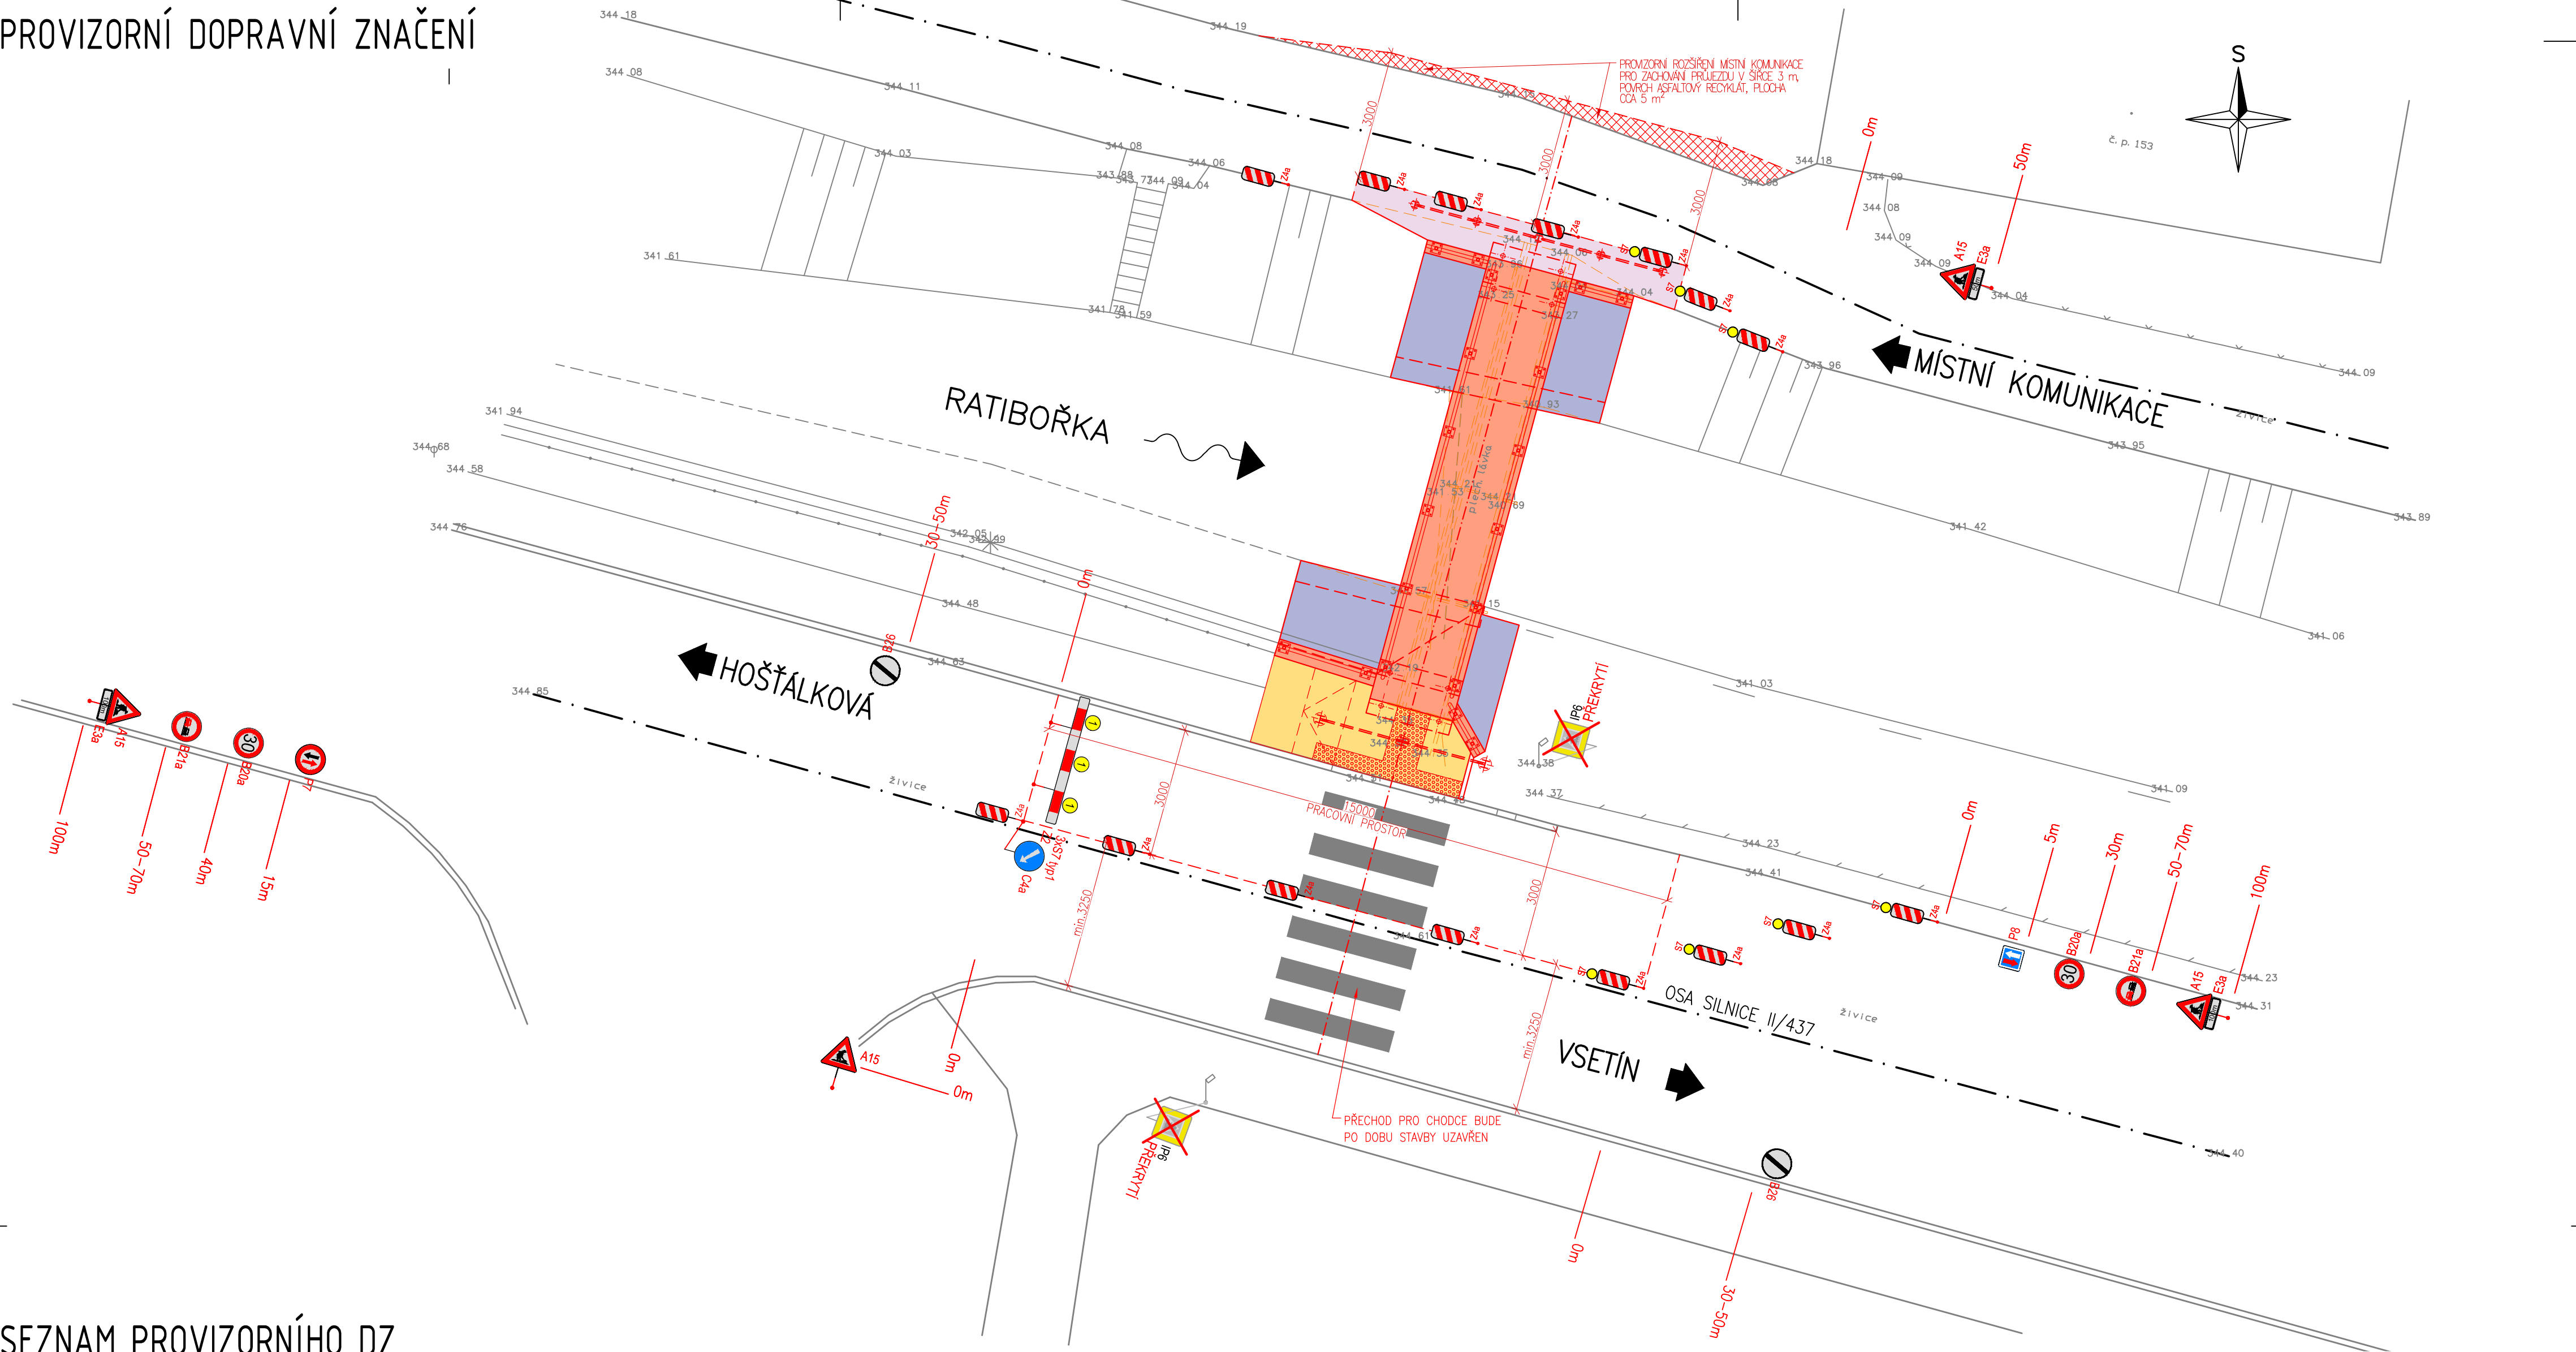


PROVIZORNÍ DOPRAVNÍ ZNAČENÍ



SEZNAM PROVIZORNÍHO DZ

- 

Z4a15KS
- 

S710KS
- 

A154KS
- 

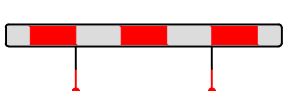
B21a2KS
- 

B20a2KS
- 

B262KS
- 

P81KS
- 

P71KS
- 

C4a1KS
- 

Z21KS
- 

E3a2KS
- 

E3a1KS
- CELKEM

42KS

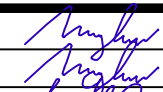
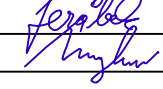
 
 


MSS - PROJEKT

SÍDLA: MICHELSKÁ 580/63 141 00 PRAHA 4 - MICHLE
POBOČKA: ŽEROTINOVA 992 755 01 VSETÍN
TEL: +420 571 415 366
IC: 26849836
DIČ: CZ26849836

HLAVNÍ INŽENÝR PROJEKTU
ZODPOVĚDNÝ PROJEKTANT
VYPRACOVAL
KONTROLOVAL
MÍSTO STAVBY

ING. MARTIN MYNÁŘIK
ING. MARTIN MYNÁŘIK
PETR JEŘÁBEK
ING. MARTIN MYNÁŘIK
k.ú. Ratiboř u Vsetína

INVESTOR
Obec Ratiboř
Ratiboř 75
756 21 Ratiboř



NÁZEV STAVBY
Lávka u nákupního střediska v obci Ratiboř

NÁZEV PROJEKTOVÉ ČÁSTI
C - SITUACNÍ VYKRESY

NÁZEV OBJEKTU

NÁZEV ČÁSTI DOKUMENTACE OBJEKTU

NÁZEV PŘÍLOHY
PROVIZORNÍ DOPRAVNÍ ZNAČENÍ

PROFES

STUPEŇ
DATUM
FORMÁT
MĚŘÍTKO
Č. ZAKÁZKY

DŮSP+PDPS
02/2024
6x44
1:100
242sk00023

ČÁST
OBJEKT
PŘÍLOHY

C
4